

CADERNO TÉCNICO  
**Stand Discover SP**  
WTM Latin America - 2026

Stand Discover SP  
**WTM Latin América**

LOCALIZAÇÃO  
**SÃO PAULO - SP**

DATA DE EXECUÇÃO  
**ABRIL - 2026**



VISTA A



VISTA B




VISTA C



VISTA D

**STAND DISCOVER SP - IMAGENS RENDERIZADAS**

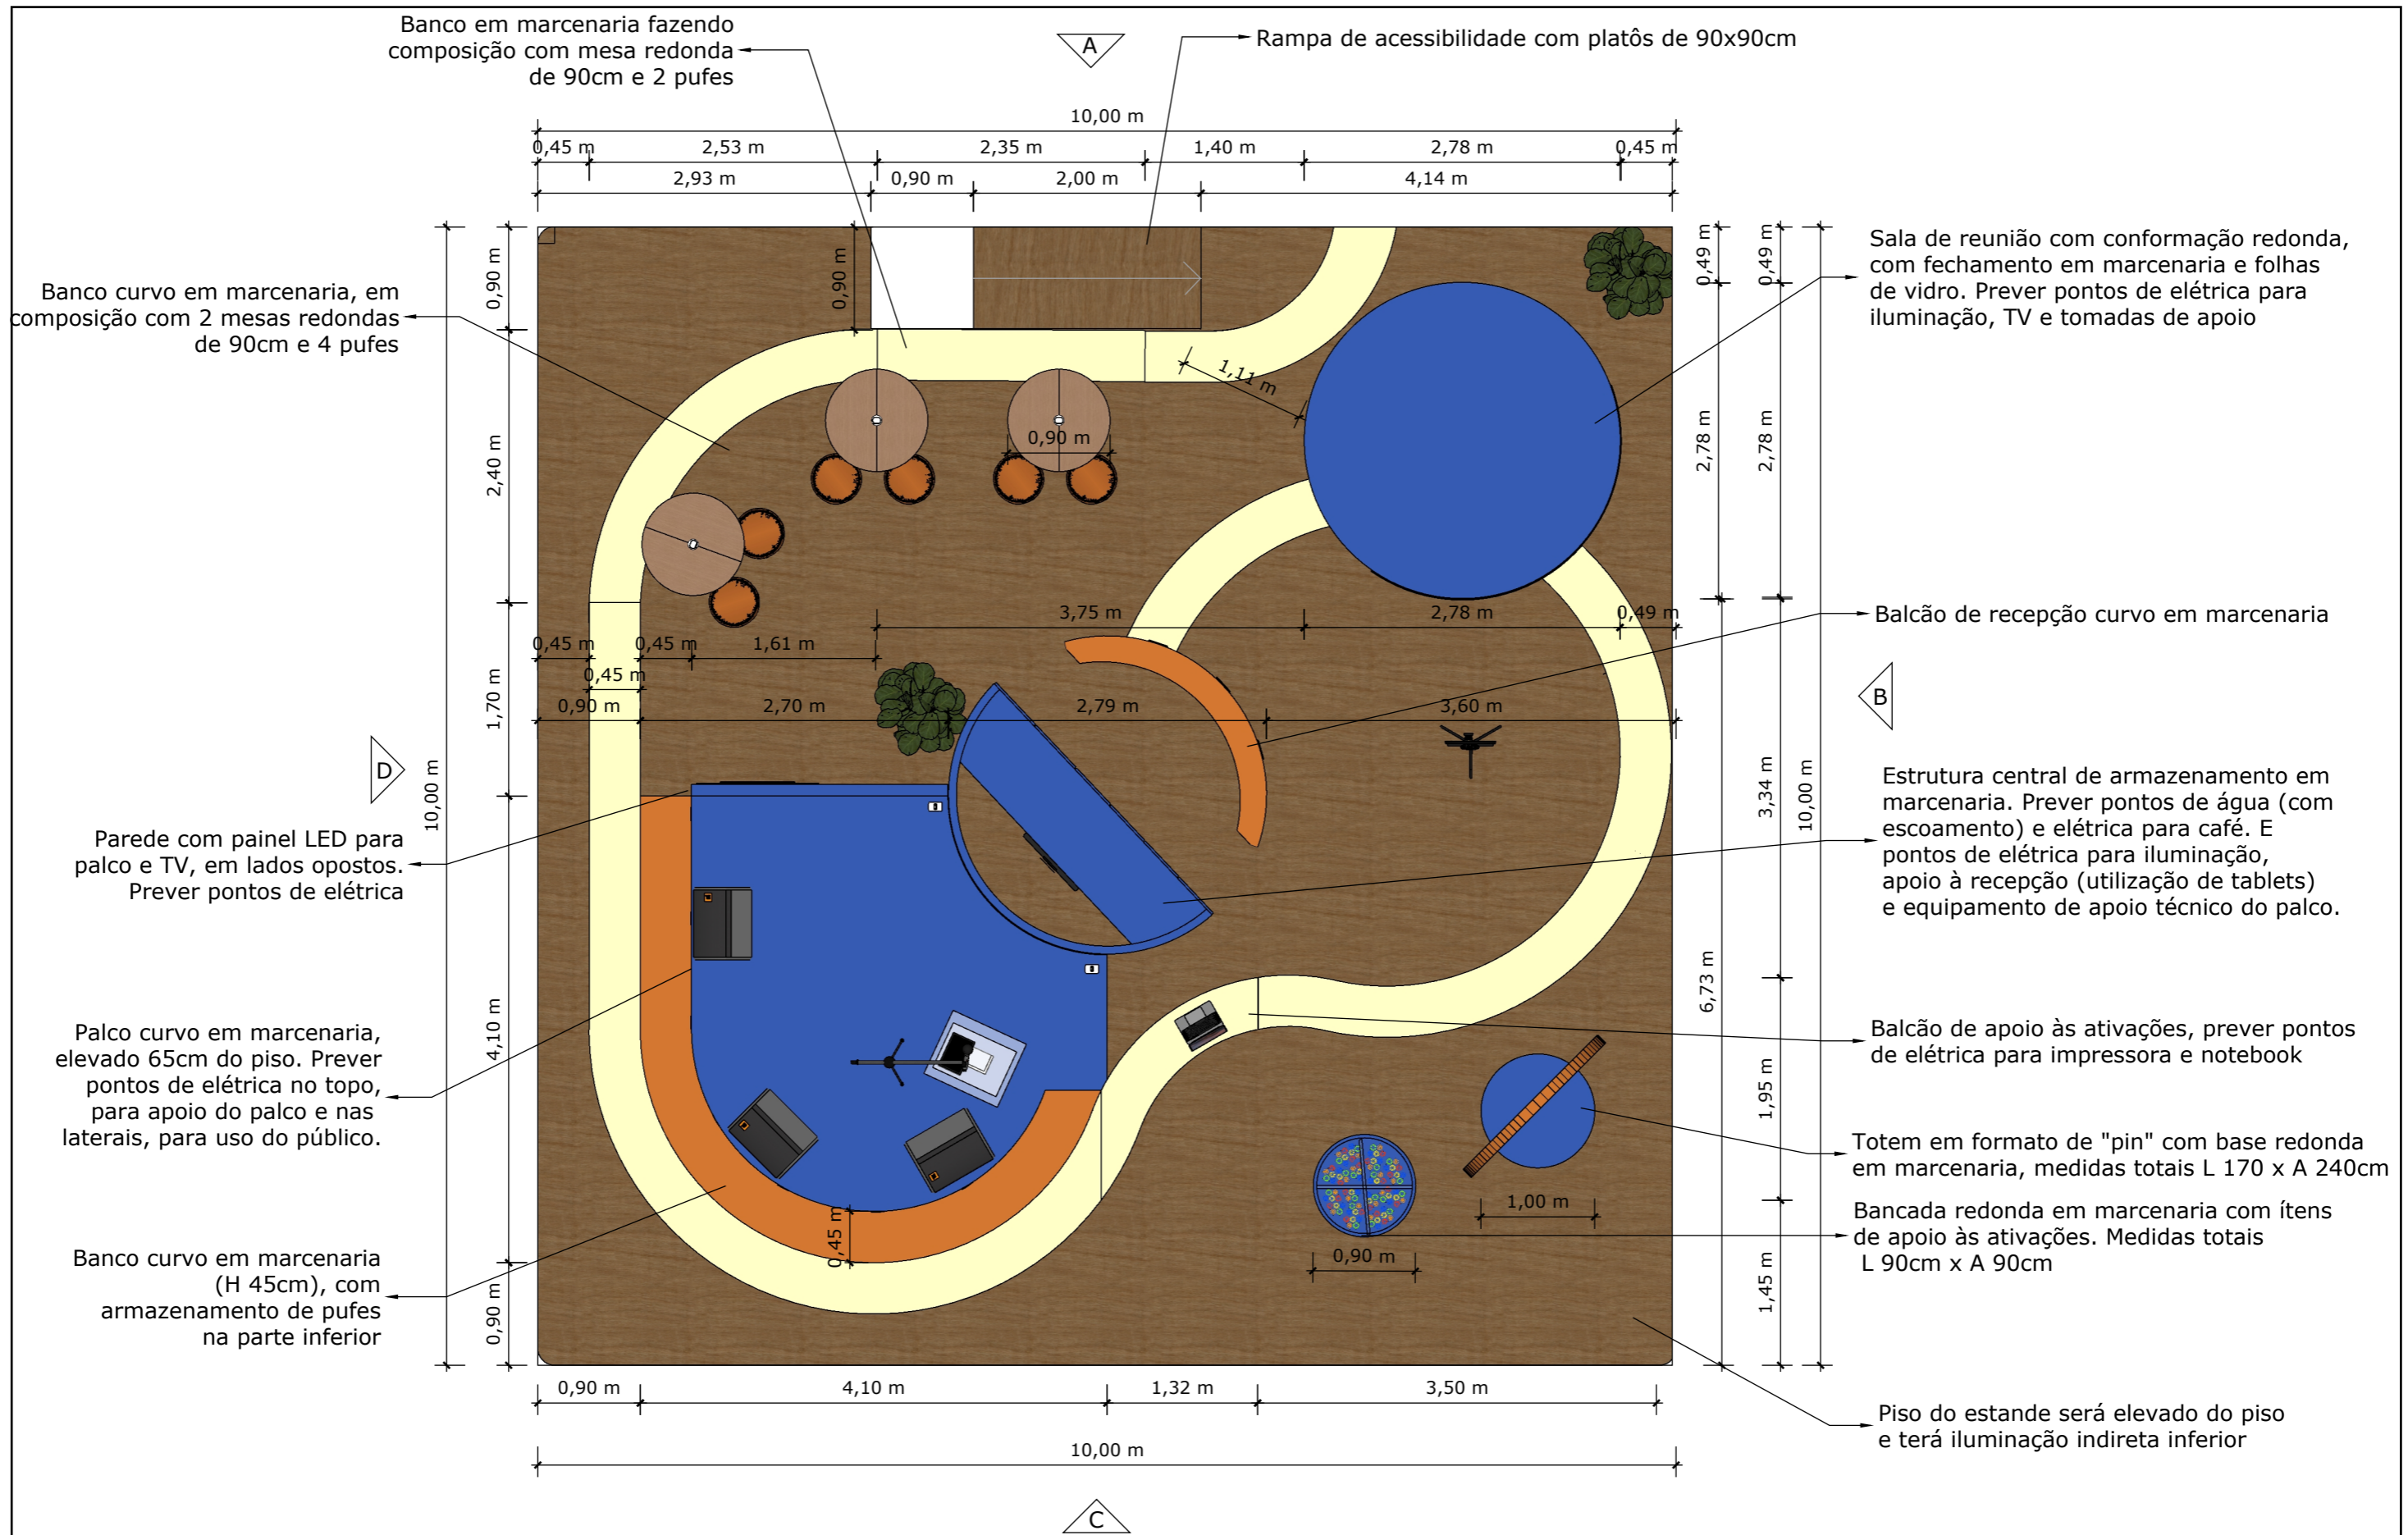

**STAND DISCOVER SP - PLANTA BAIXA**

Sala de reunião com conformação redonda, com fechamento em marcenaria e folhas de vidro. Prever pontos de elétrica para iluminação, TV e tomadas de apoio. Interior com mesa redonda de 120cm, 6 cadeiras e cortinas para privacidade

Estrutura central de armazenamento em marcenaria com acabamento adesivado. Prever pontos de água (com escoamento) e elétrica para café. E pontos de elétrica para iluminação, apoio à recepção (utilização de tablets) e equipamento de apoio técnico do palco.

Balcão de recepção curvo em marcenaria revestido com lona impressa



**STAND DISCOVER SP - VISTA A**

Testeira revestida com lona impressa, a ser fixada com cabos de aço, com iluminação em fita LED na parte inferior. E logo com letra caixa/blockletters com iluminação atrás, aplicada nos 4 lados da testeira

Estrutura central de armazenamento em marcenaria com acabamento adesivado. Prever pontos de água (com escoamento) e elétrica para café. E pontos de elétrica para iluminação, apoio à recepção (utilização de tablets) e equipamento de apoio técnico do palco.

Totem em formato de "pin" com base redonda e marcenaria, medidas totais L 170 x A 240cm

Piso elevado com iluminação indireta em fita LED

Balcão de recepção curvo em marcenaria revestido com lona impressa

Tripé para ponto de fotos (1unid)

Testeira de LED suspensa, a ser fixada com cabos de aço H: 1,2m

Sala de reunião com conformação redonda, com fechamento em marcenaria e folhas de vidro. Prever pontos de elétrica para iluminação, TV e tomadas de apoio. Interior com mesa redonda de 120cm, 6 cadeiras e cortinas para privacidade

Lateral da sala de reunião com lona impressa para backdrop de fotos





**STAND DISCOVER SP - VISTA C**

Testeira de LED suspensa, a ser fixada com cabos de aço H: 1,2m

Testeira revestida com lona impressa a ser fixada com cabos de aço, com iluminação em fita LED na parte inferior. E logom letra caixa/blockletters com iluminação atrás, aplicada nos 4 lados da testeira



Palco curvo em marcenaria, elevado 65cm do piso. Prever pontos de elétrica no topo, para apoio do palco e nas laterais, para uso do público

Banco curvo em marcenaria em composição com mesas e pufes




Banco curvo em marcenaria (H 45cm), com armazenamento de pufes na parte inferior

Piso elevado com iluminação indireta em fita LED



Parede com painel LED para palco e TV, em lados opostos. Prever pontos de elétrica

Pufes (13unid)


**STAND DISCOVER SP - VISTA D**

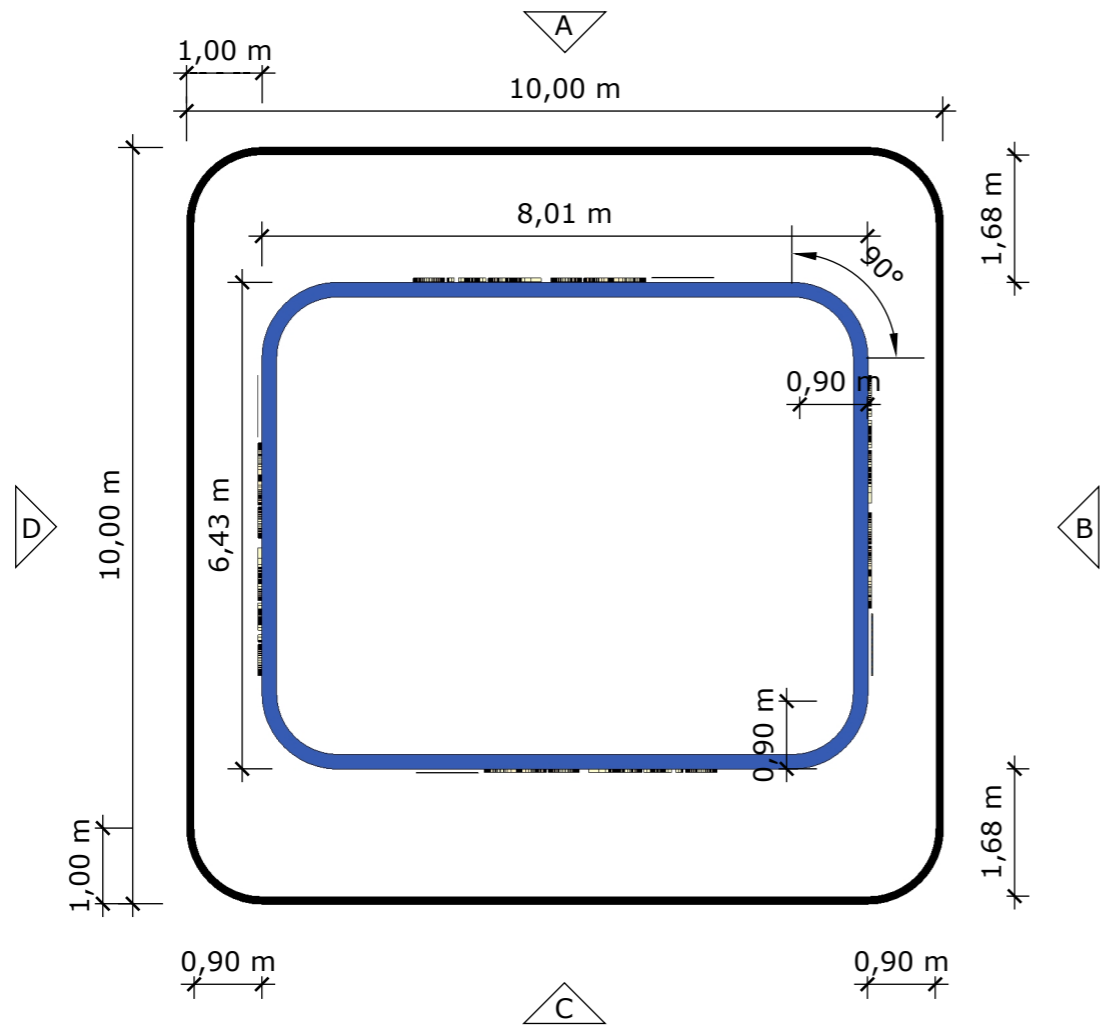

PLANTA BAIXA  
ESCALA 1:100

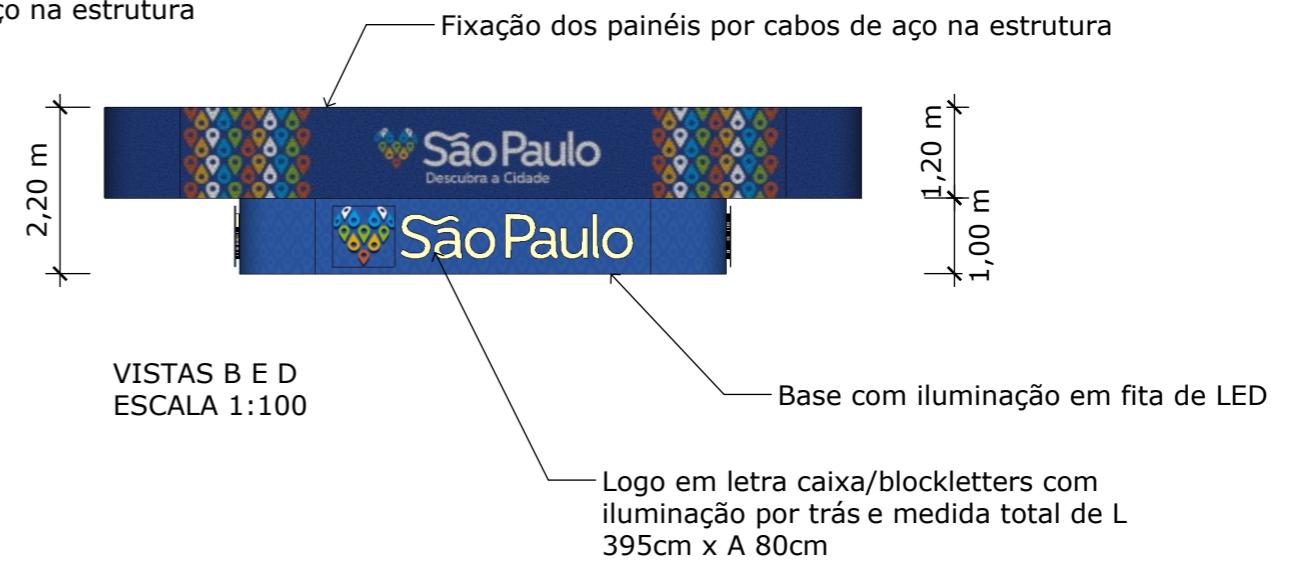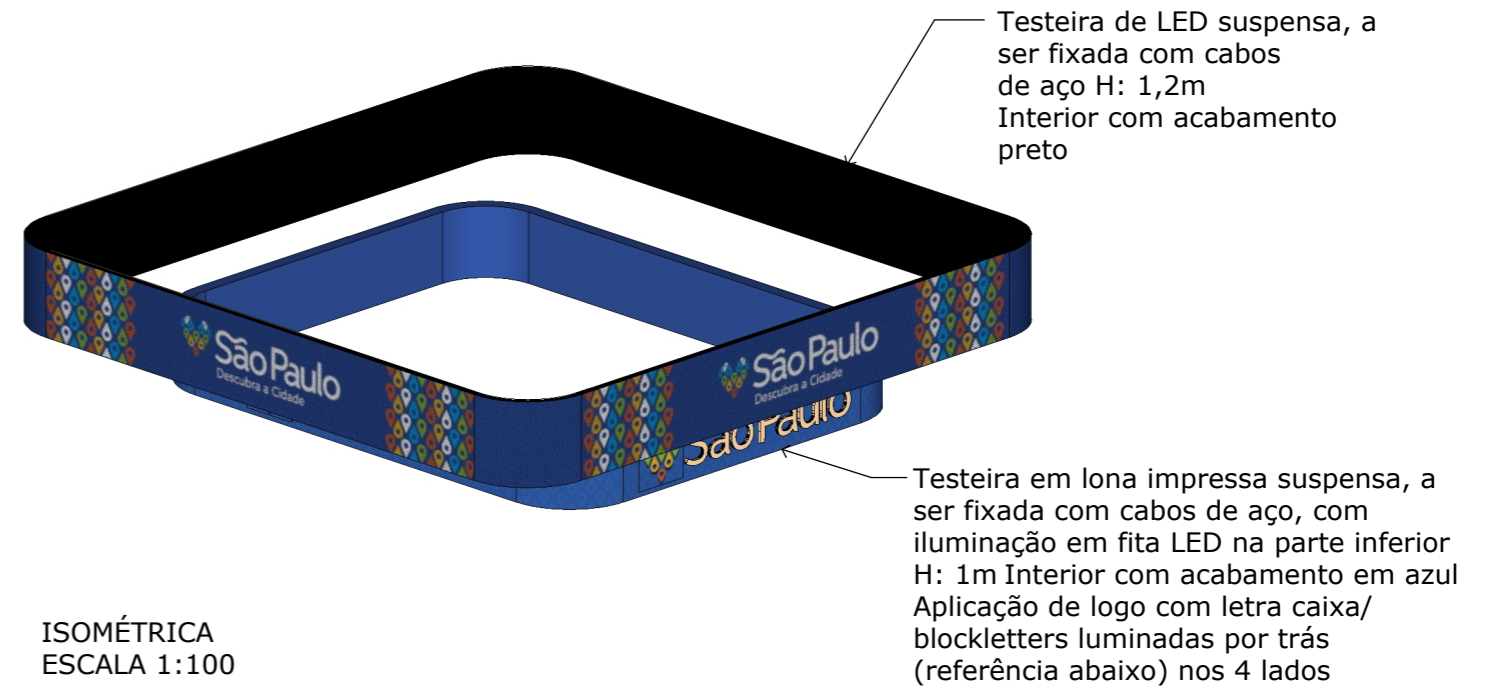


Fundo aberto para ventilação dos equipamentos e passagem de cabos

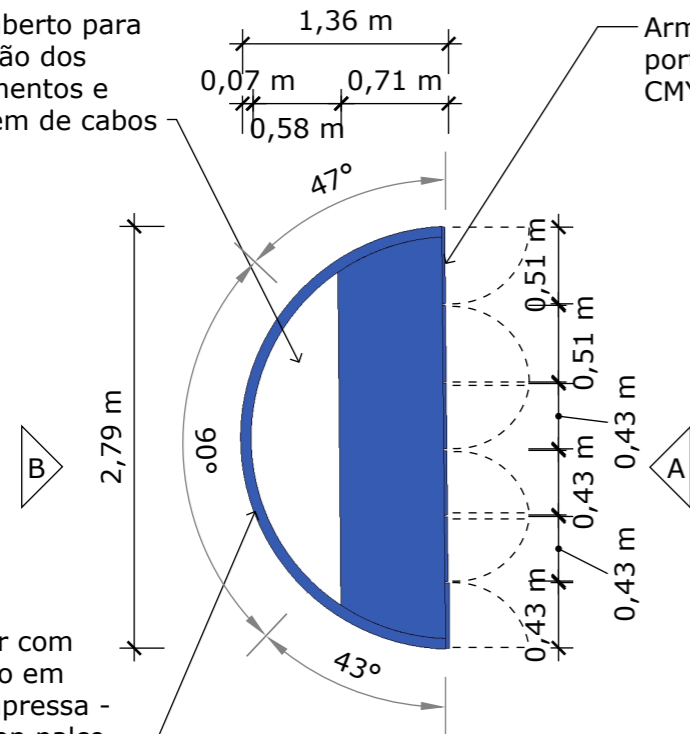

PLANTA BAIXA  
ESCALA 1:50

Armário (interior e portas) em lona impressa CMYK 90,70,0,10

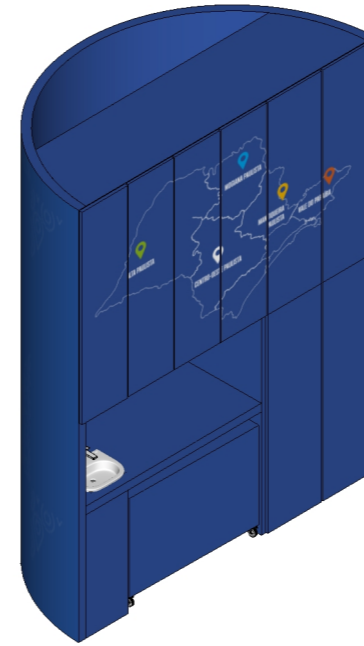


ISOMÉTRICA  
ESCALA 1:50

Exterior com forração em lona impressa - backdrop palco

- CHECAR ESPECIFICAÇÃO DOS EQUIPAMENTOS
- REFRIGERADOR/FREEZER
  - CAFETEIRA
  - EQUIPAMENTOS DE SOM/PALCO
  - CUBA

Portas de giro com puxador passante e forração em lona impressa com arte gráfica

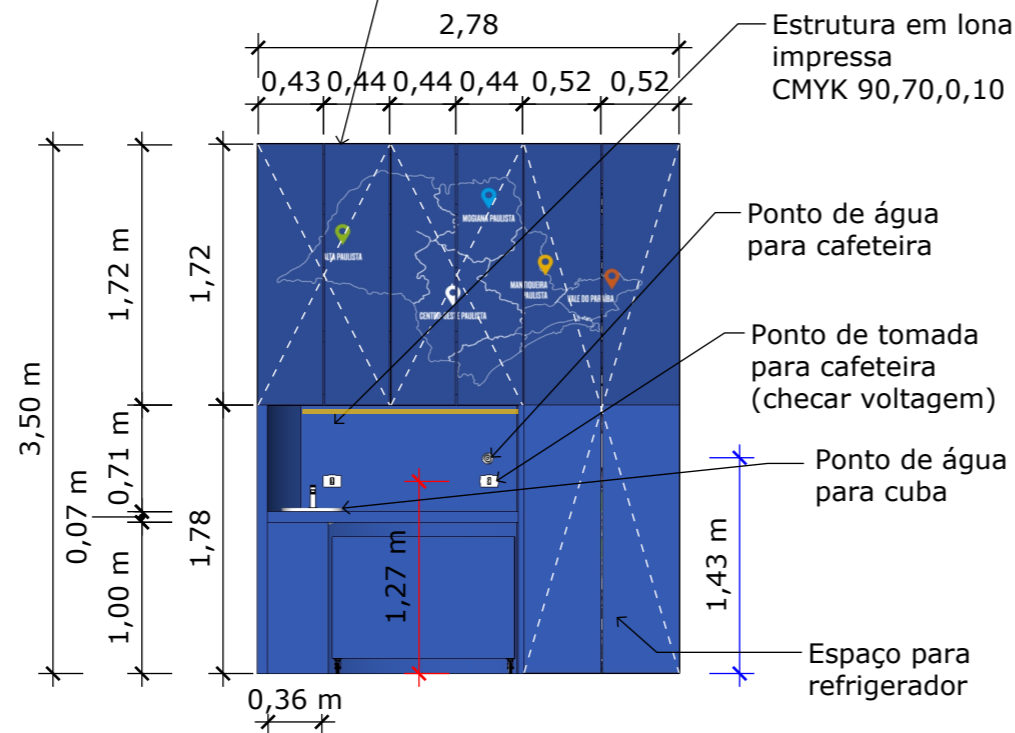

VISTA A - FECHADA  
ESCALA 1:50


Estrutura em lona impressa CMYK 90,70,0,10

Ponto de água para cafeteira

Ponto de tomada para cafeteira (chechar voltagem)

Ponto de água para cuba

Espaço para refrigerador

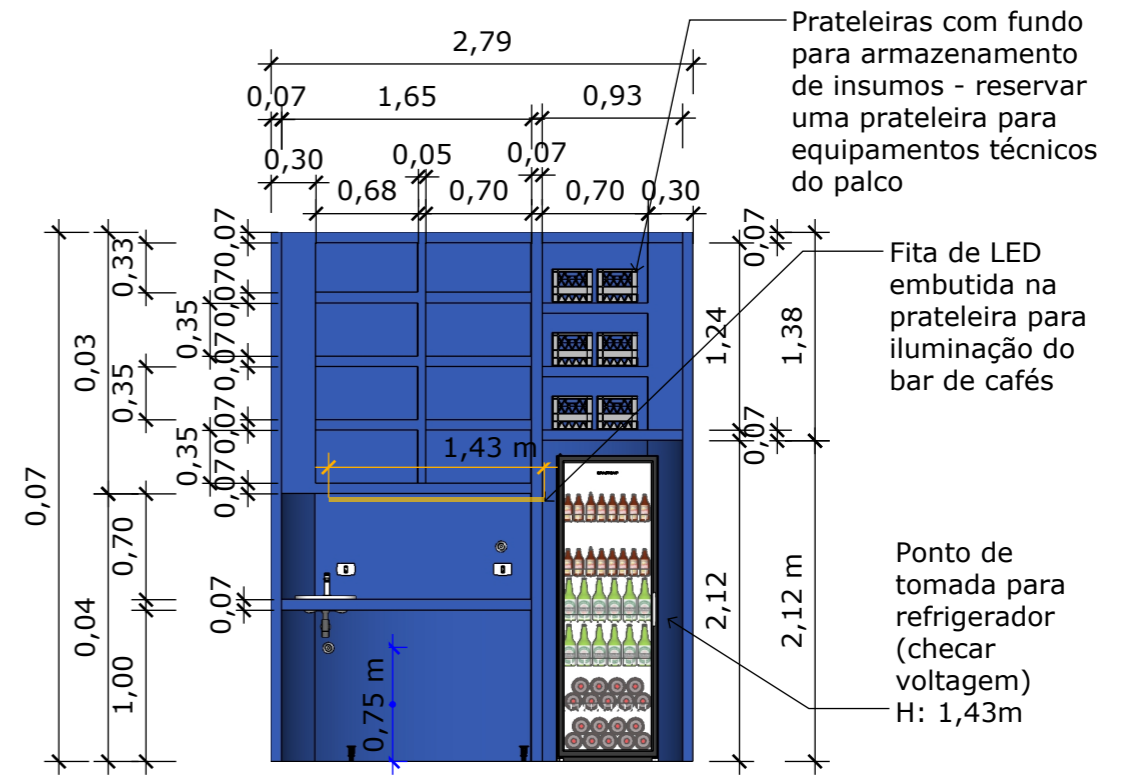

VISTA A - ABERTA  
ESCALA 1:50


Prateleiras com fundo para armazenamento de insumos - reservar uma prateleira para equipamentos técnicos do palco

Fita de LED embutida na prateleira para iluminação do bar de cafés

Ponto de tomada para refrigerador (chechar voltagem) H: 1,43m




ISOMÉTRICA  
ESCALA 1:50

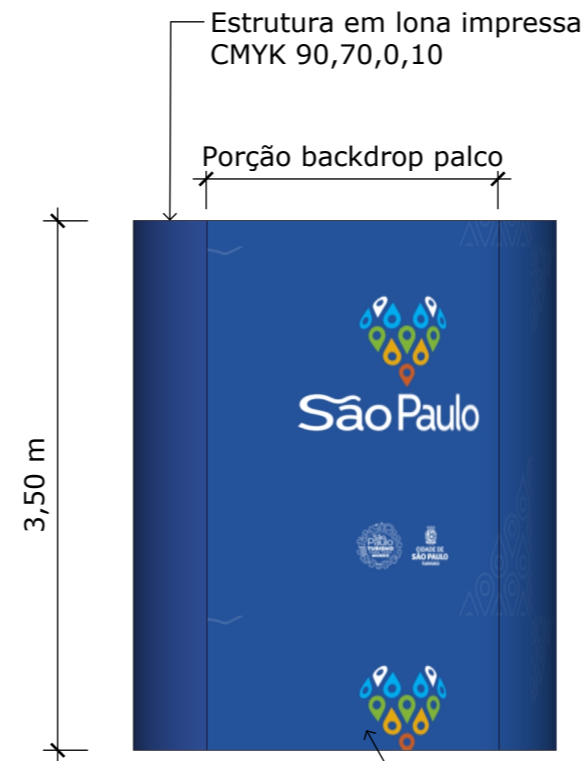


VISTA B  
ESCALA 1:50

Backdrop em lona impressa com arte gráfica

- CHECAR ESPECIFICAÇÃO DOS EQUIPAMENTOS
- REFRIGERADOR/FREEZER
  - CAFETEIRA
  - EQUIPAMENTOS DE SOM/PALCO
  - CUBA

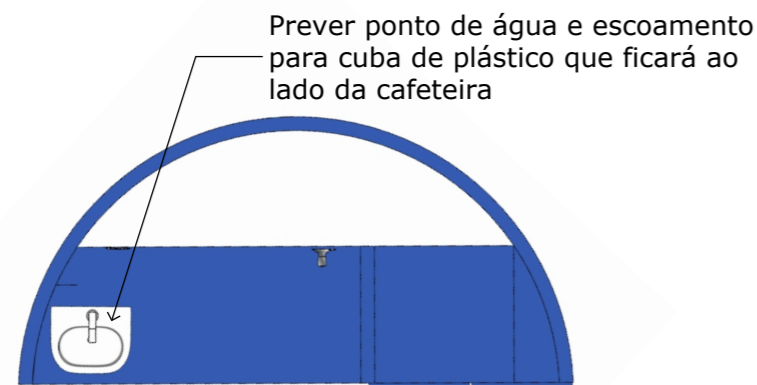

PLANTA BAIXA CUBA  
ESCALA 1:50

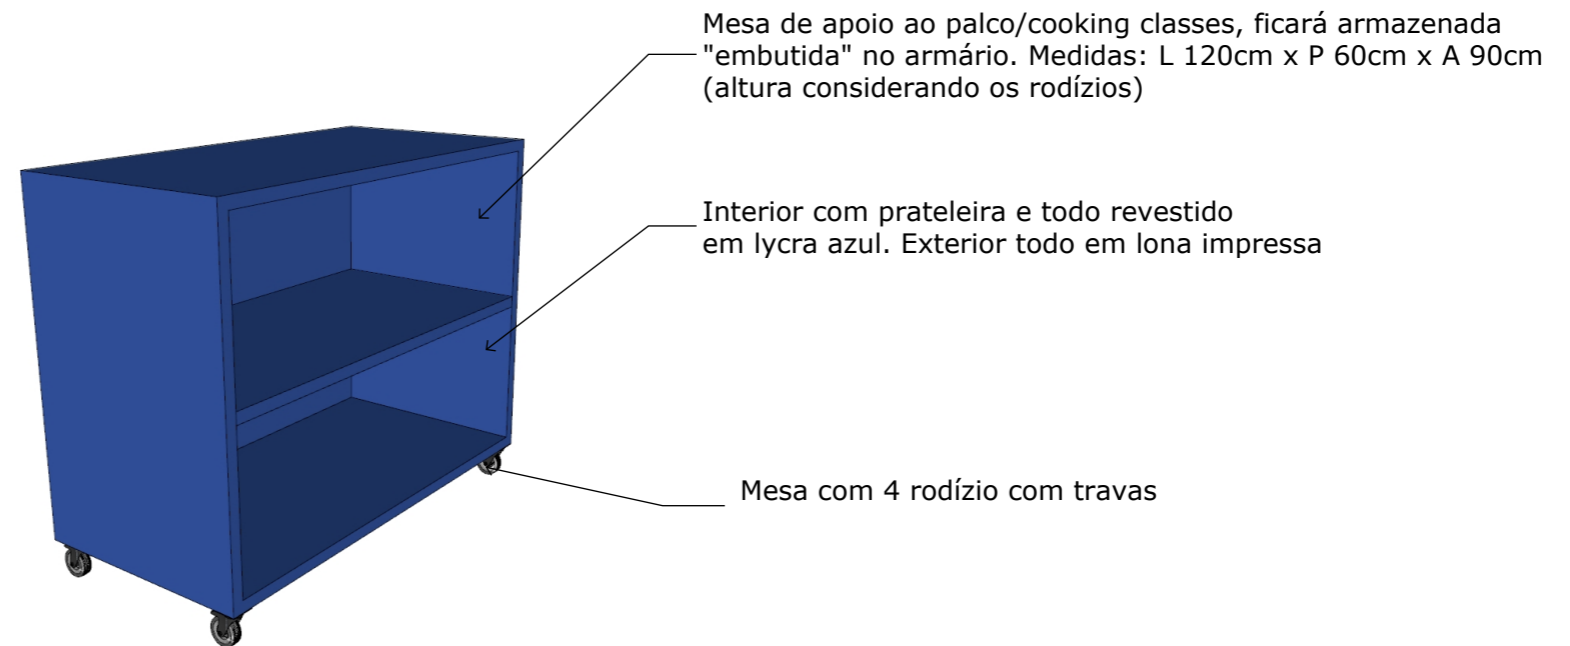

DETALHE MESA APOIO

Mesa de apoio ao palco/cooking classes, ficará armazenada "embutida" no armário. Medidas: L 120cm x P 60cm x A 90cm (altura considerando os rodízios)

Interior com prateleira e todo revestido em lycra azul. Exterior todo em lona impressa

Mesa com 4 rodízio com travas


Pin em mdf recortado pintado na cor verde CMYK 50,0,100,10

Estrutura em lona impressa laranja CMYK 0,70,90,20


Pin em mdf recortado pintado na cor amarela CMYK 0,30,100,10

Pin em mdf recortado pintado na cor azul CMYK 90,70,0,10


ISOMÉTRICA  
ESCALA 1:25

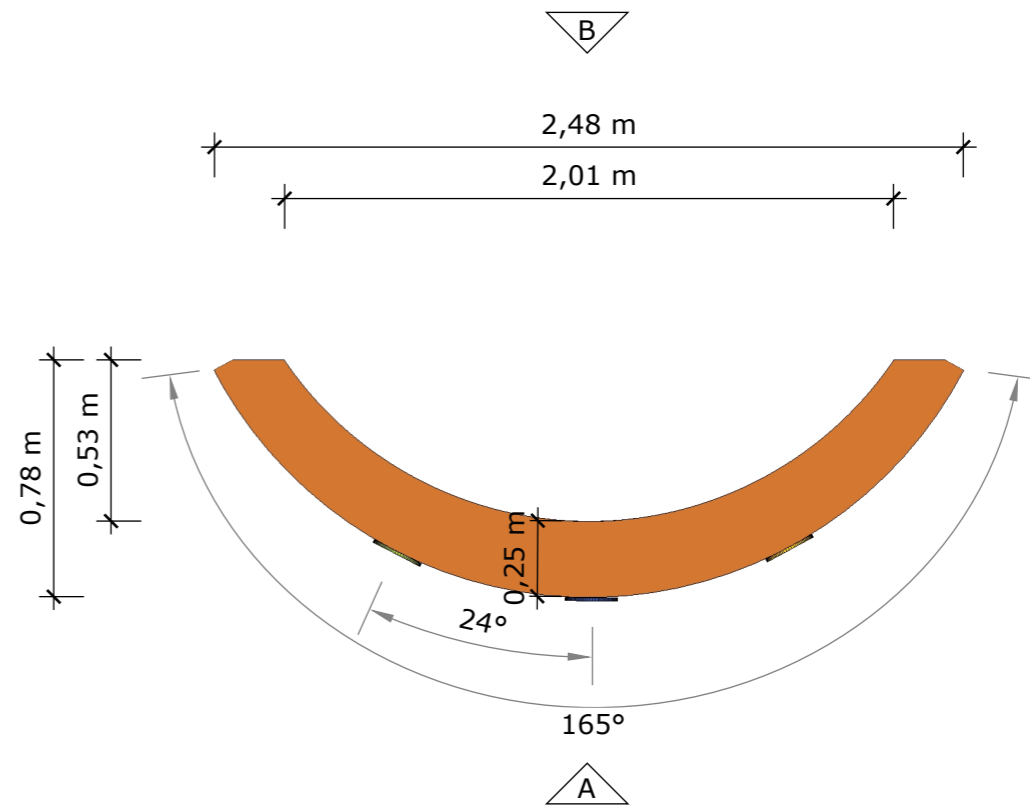

PLANTA BAIXA  
ESCALA 1:25

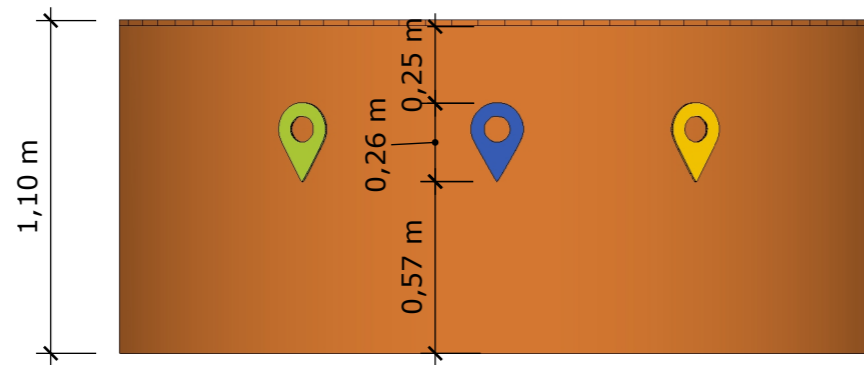


VISTA A  
ESCALA 1:25

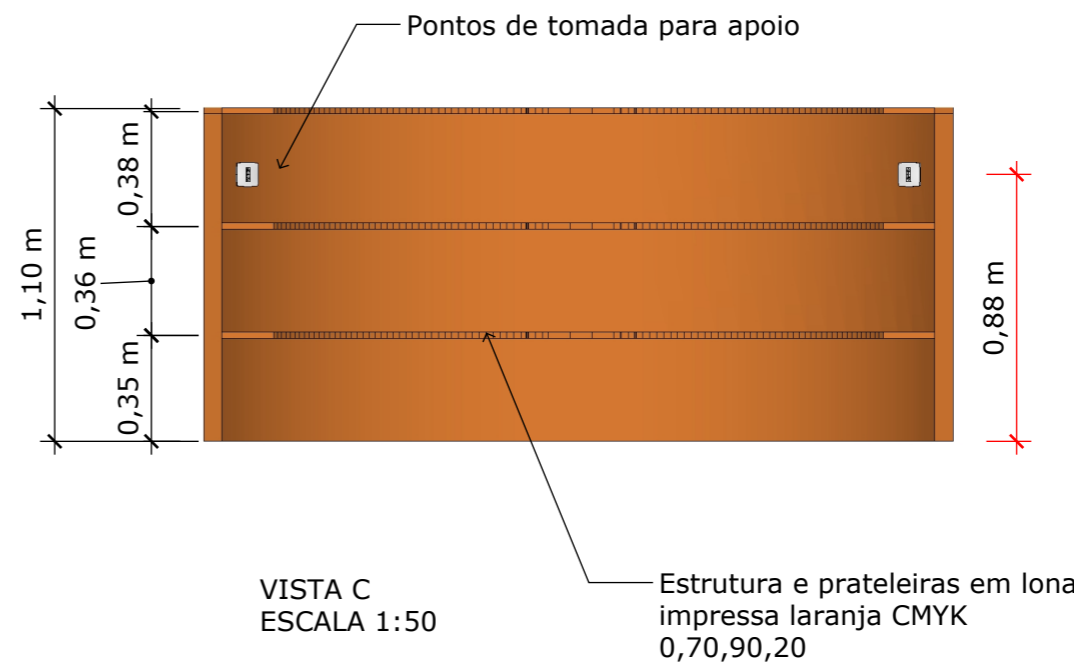


VISTA C  
ESCALA 1:50


Estrutura e prateleiras em lona impressa laranja CMYK 0,70,90,20

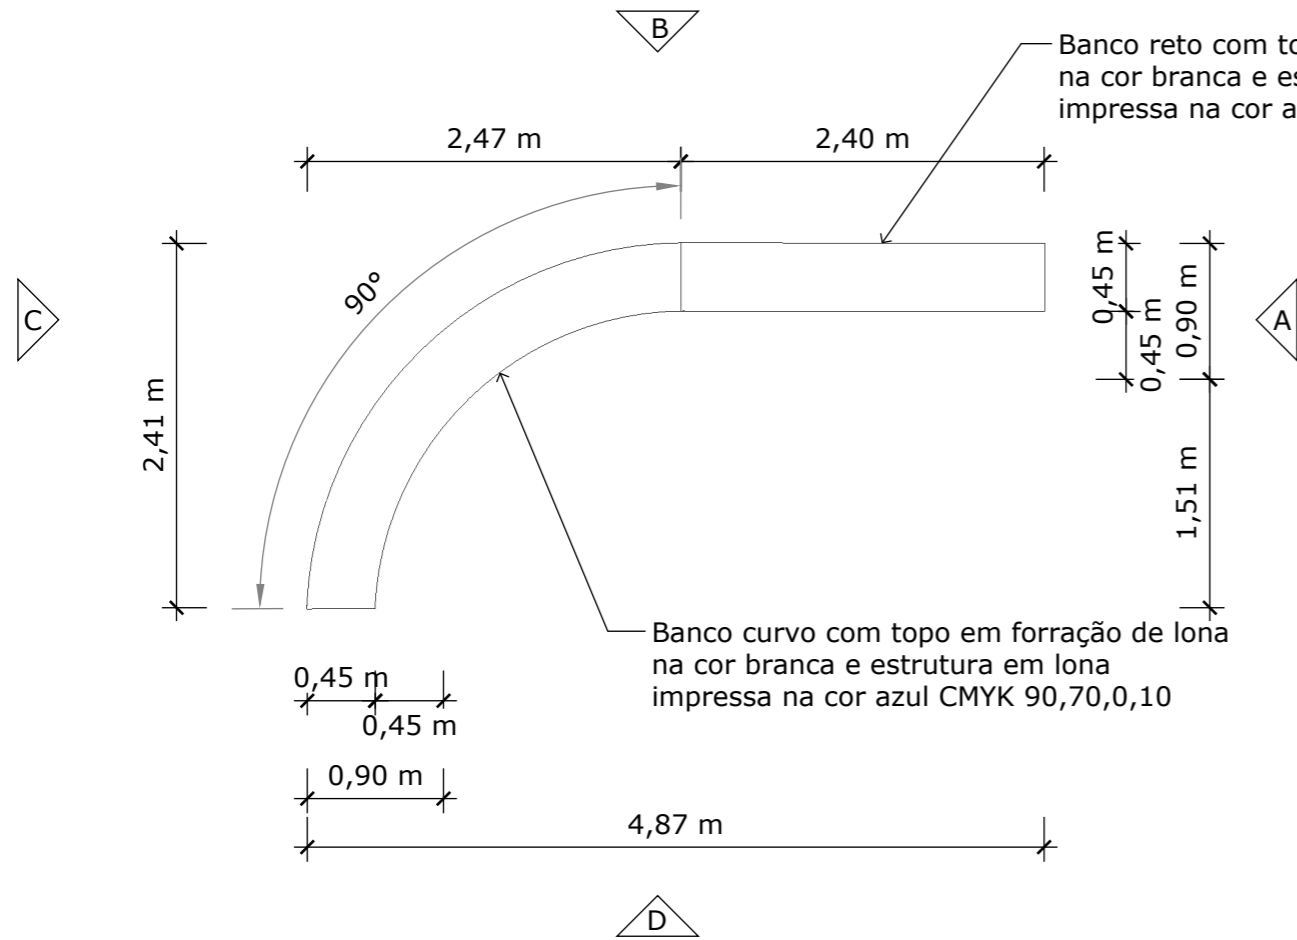

PLANTA BAIXA  
ESCALA 1:50

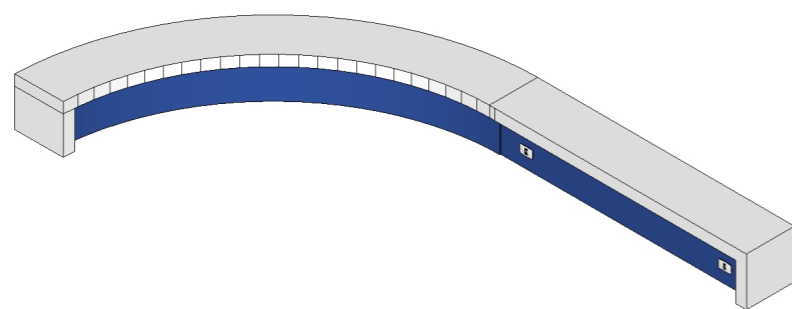


ISOMÉTRICA  
ESCALA 1:50

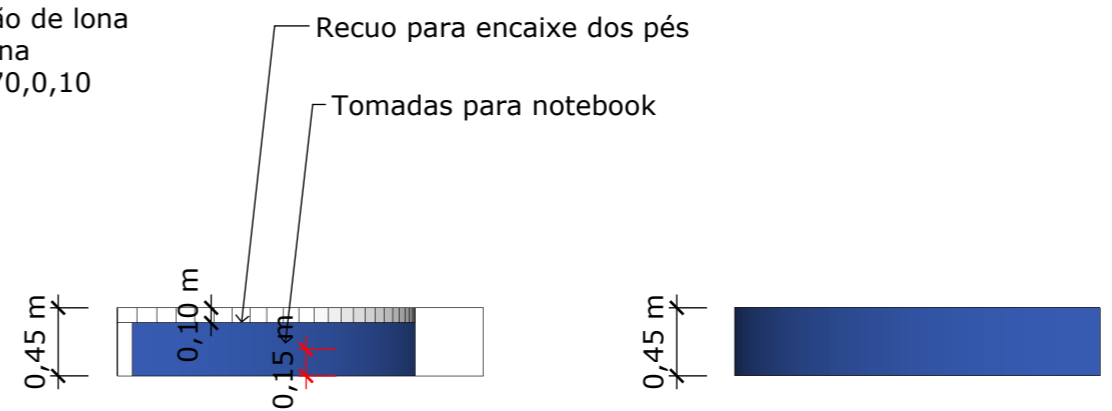


VISTA A  
ESCALA 1:50


VISTA C  
ESCALA 1:50

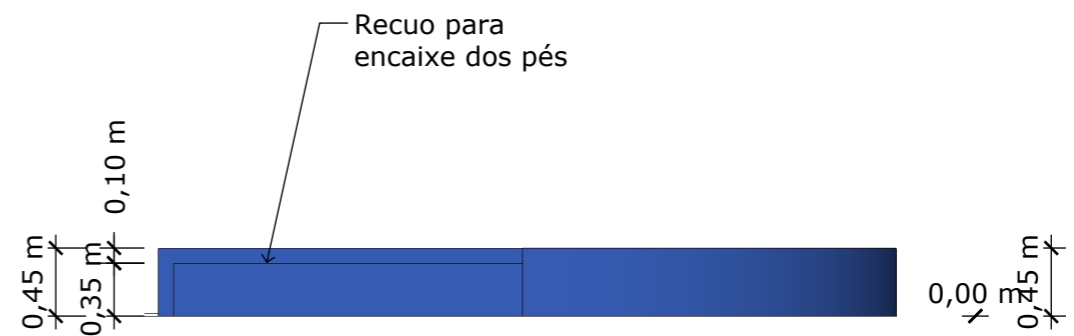



VISTA B  
ESCALA 1:50

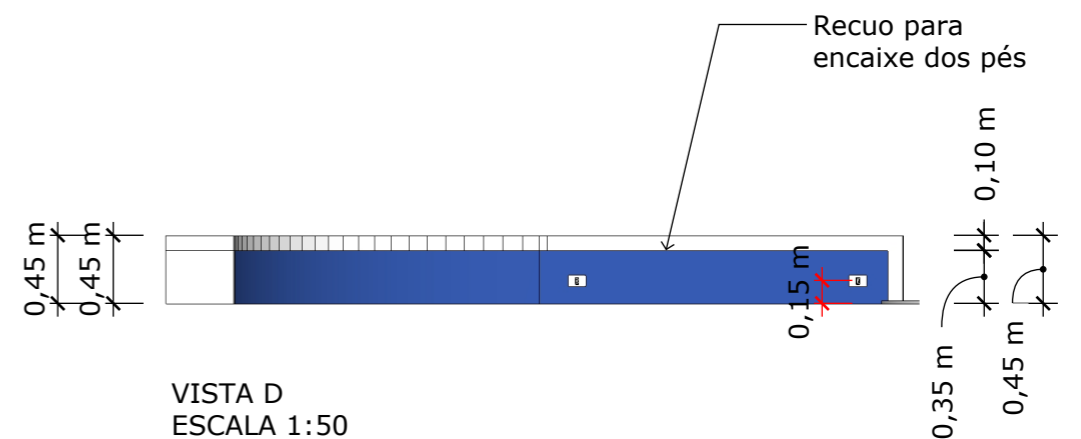


VISTA D  
ESCALA 1:50

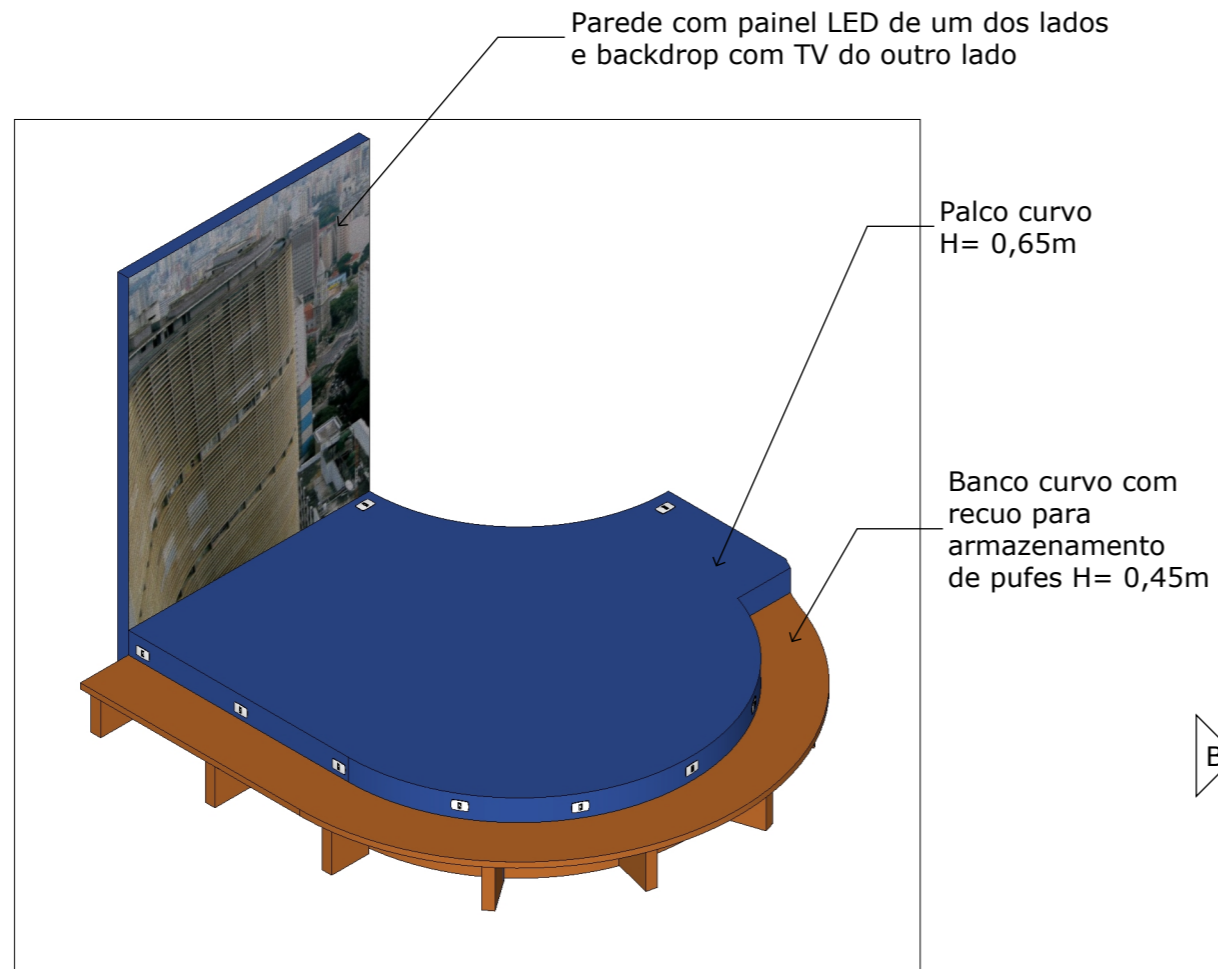

ISOMÉTRICA  
ESCALA 1:50

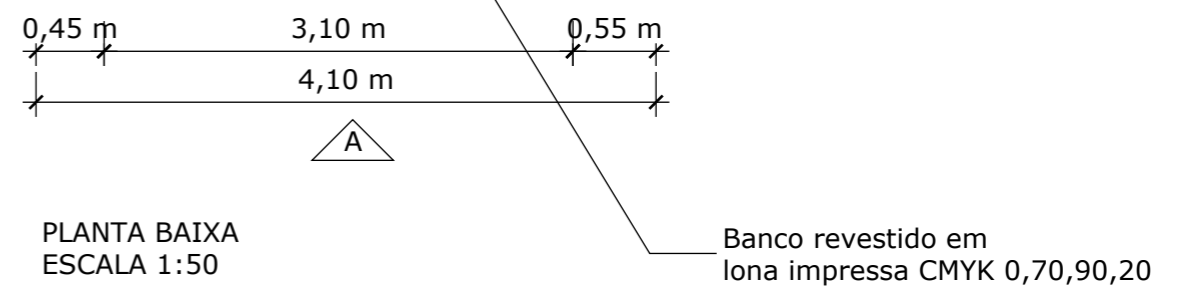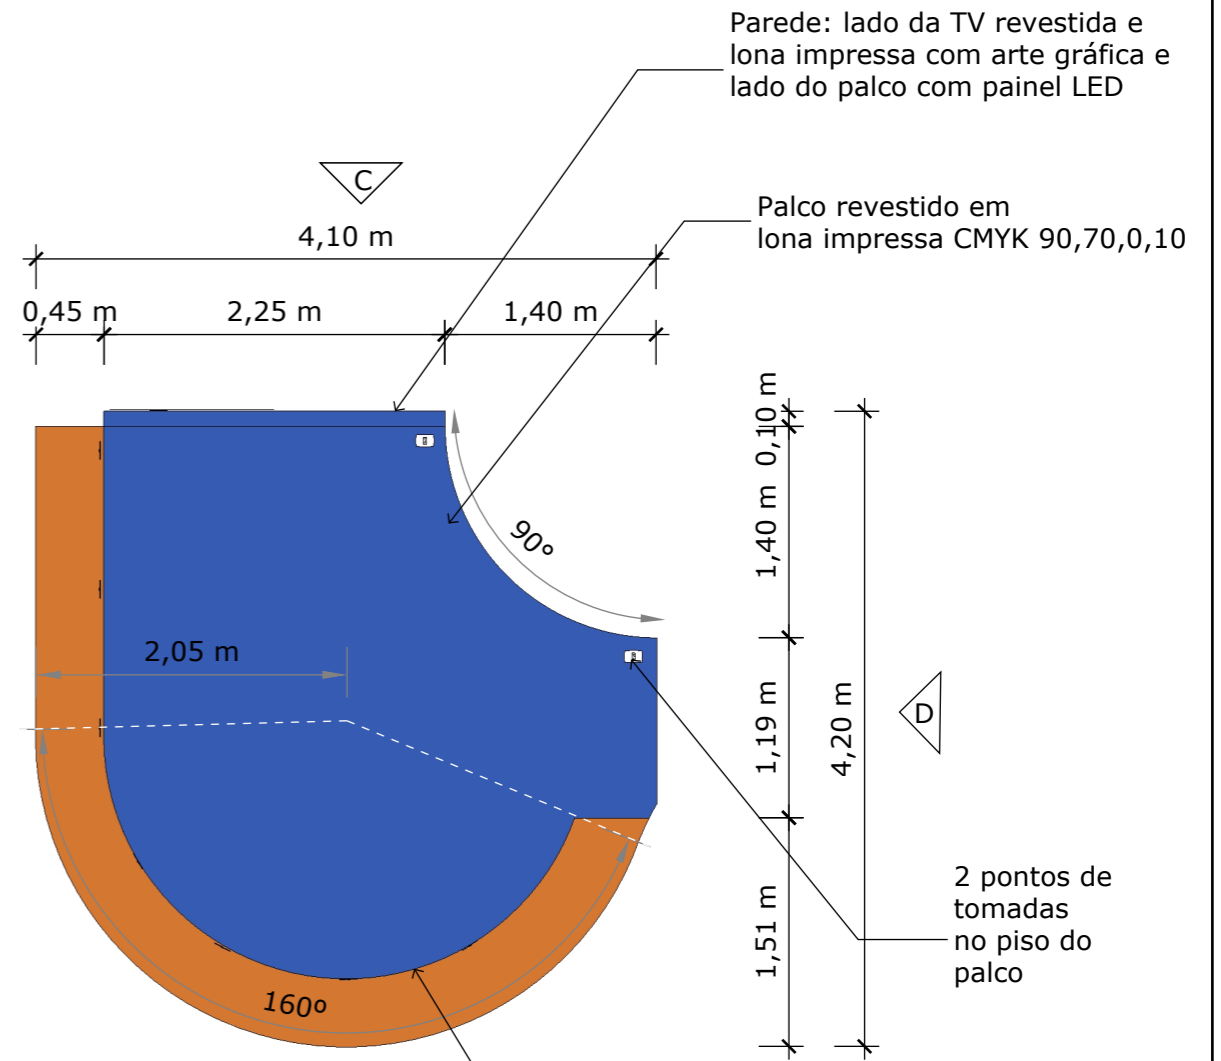


PLANTA BAIXA  
ESCALA 1:50

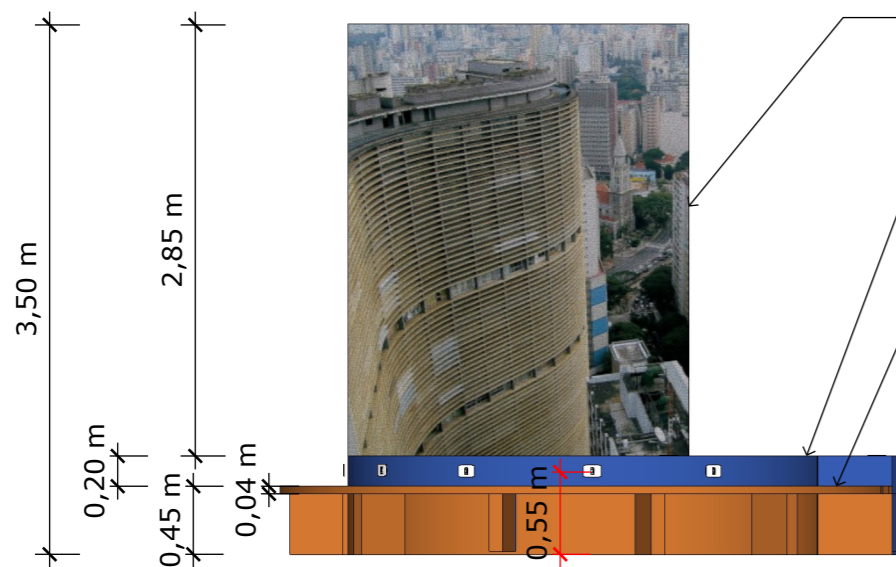


VISTA A  
ESCALA 1:50


**STAND DISCOVER SP - DET PALCO 1/2**

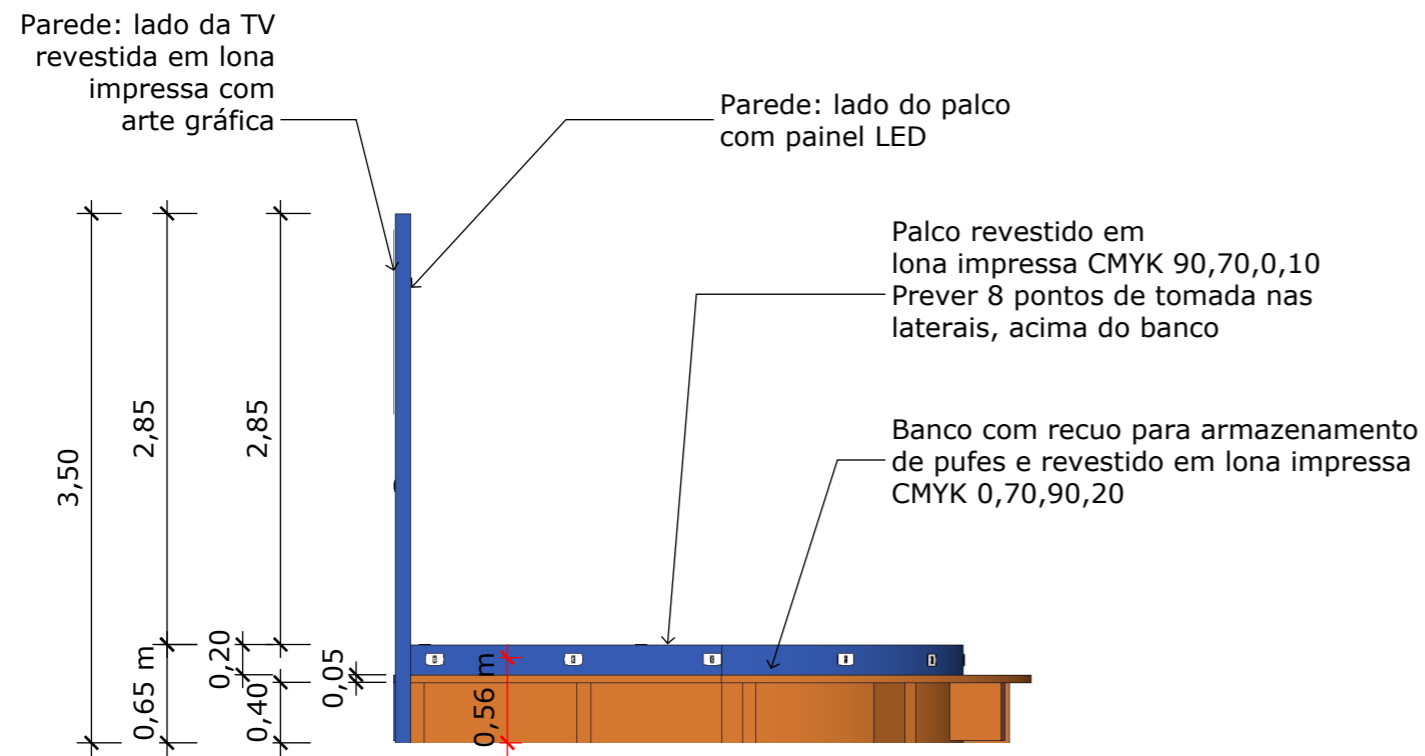


VISTA B  
ESCALA 1:50

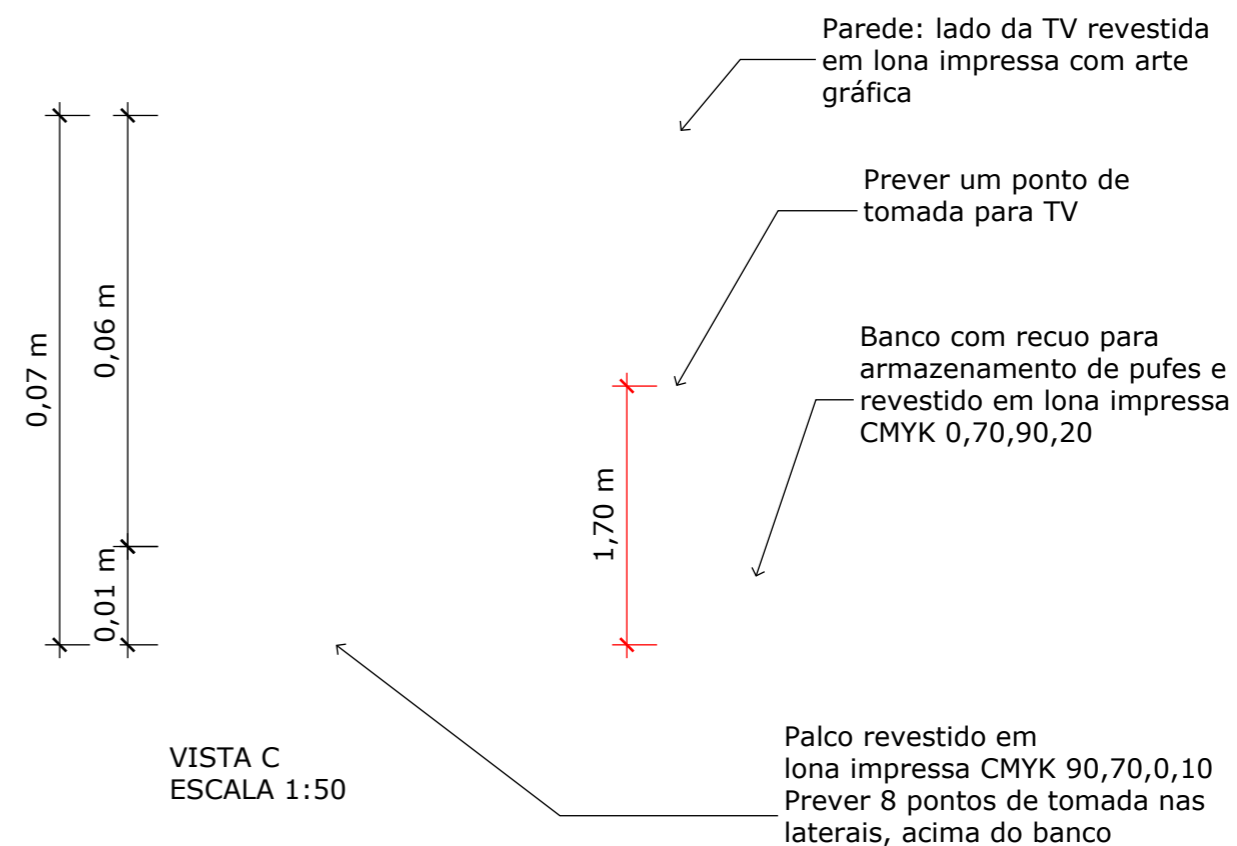


VISTA C  
ESCALA 1:50

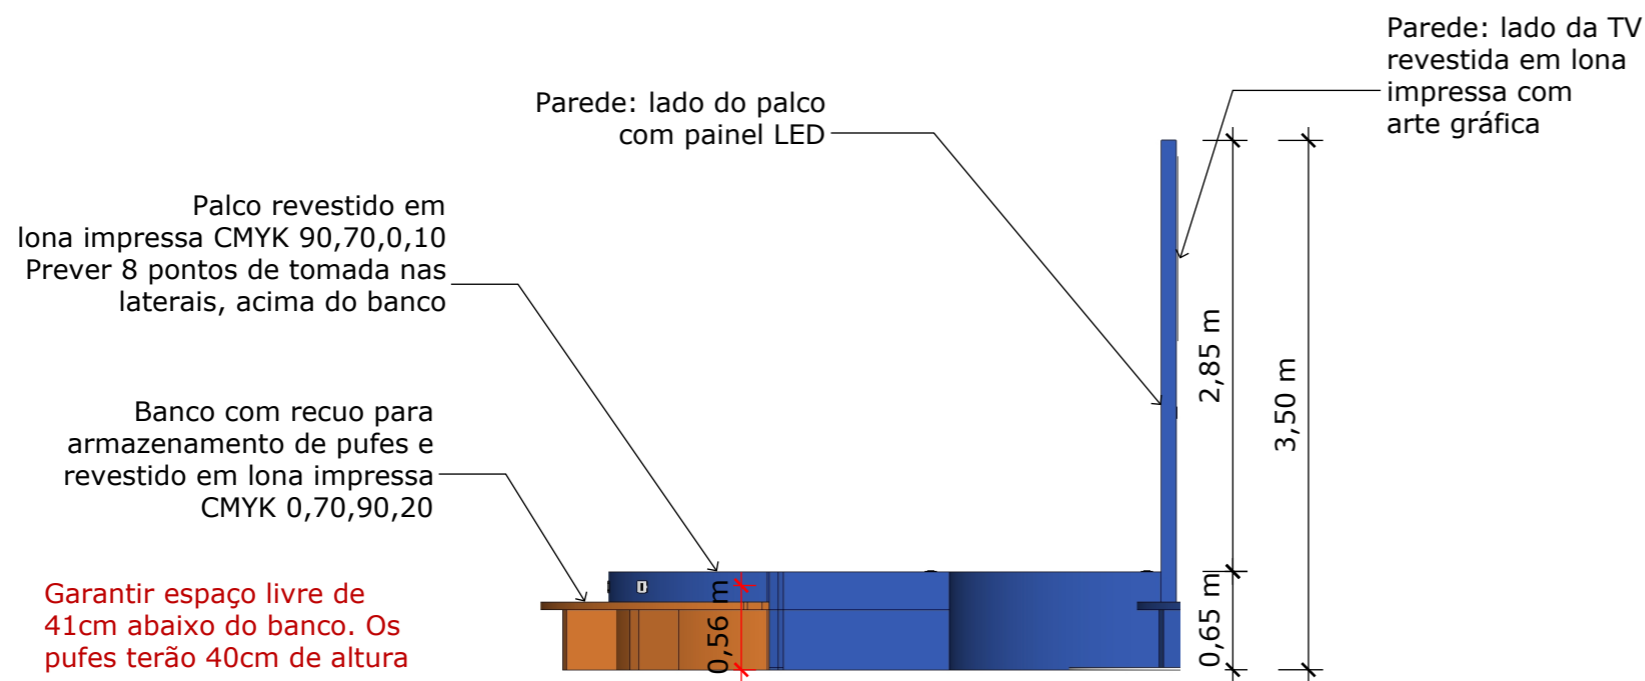


VISTA D  
ESCALA 1:50

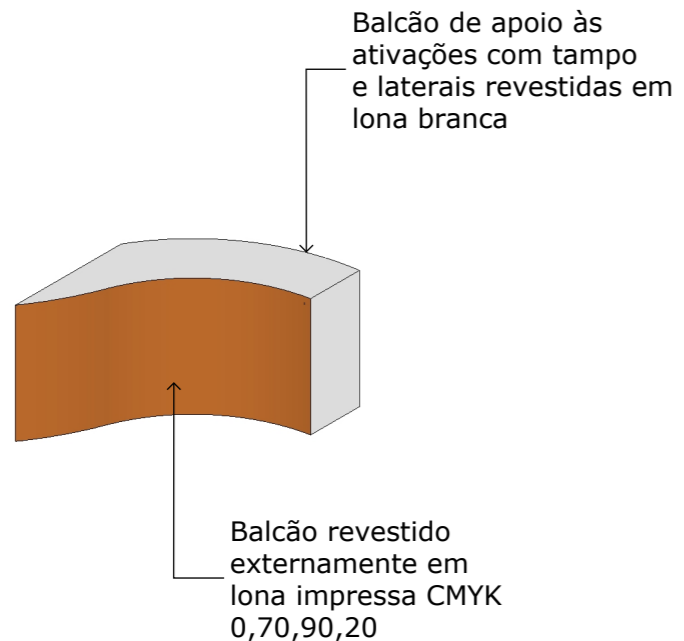


ISOMÉTRICA EXTERIOR  
ESCALA 1:50

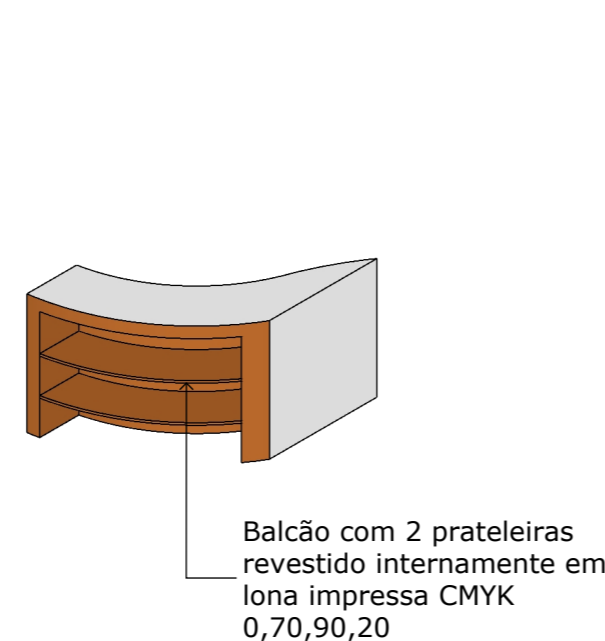


ISOMÉTRICA INTERIOR  
ESCALA 1:50

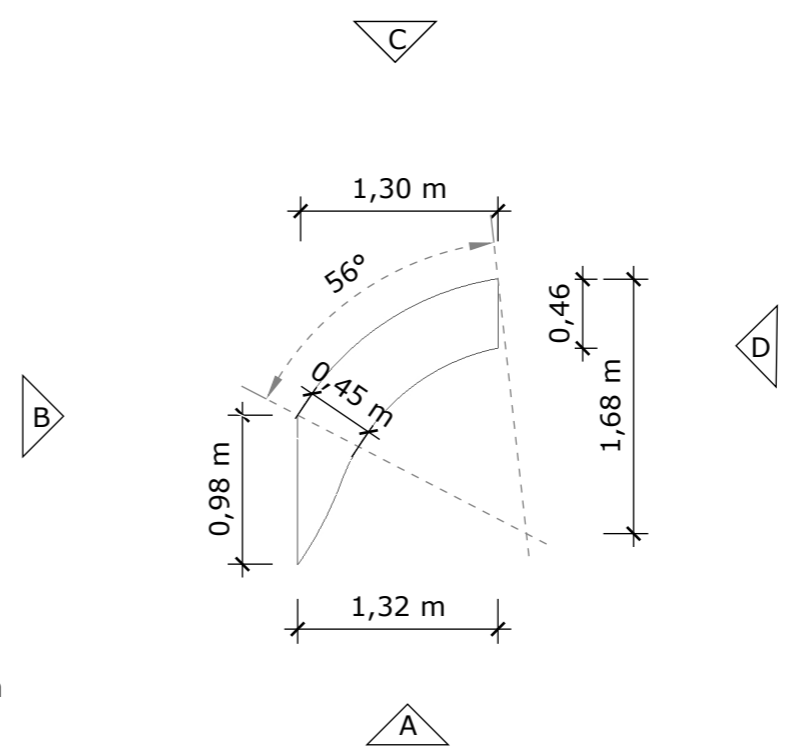


PLANTA BAIXA  
ESCALA 1:50

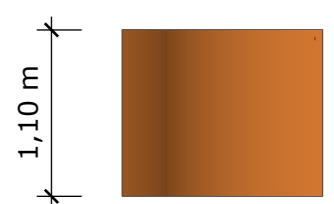


VISTA A  
ESCALA 1:50

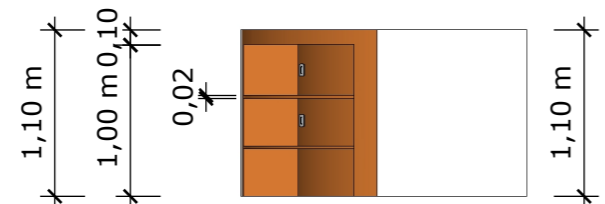


VISTA B  
ESCALA 1:50

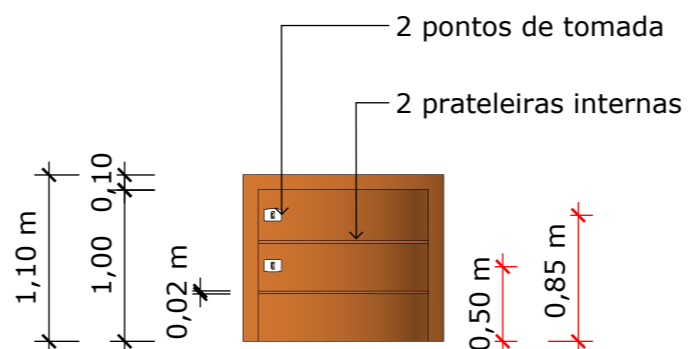


VISTA C  
ESCALA 1:50

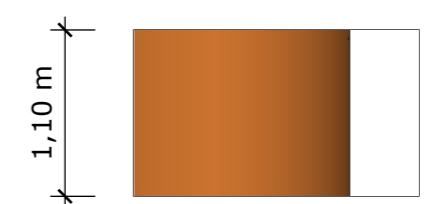


VISTA D  
ESCALA 1:50

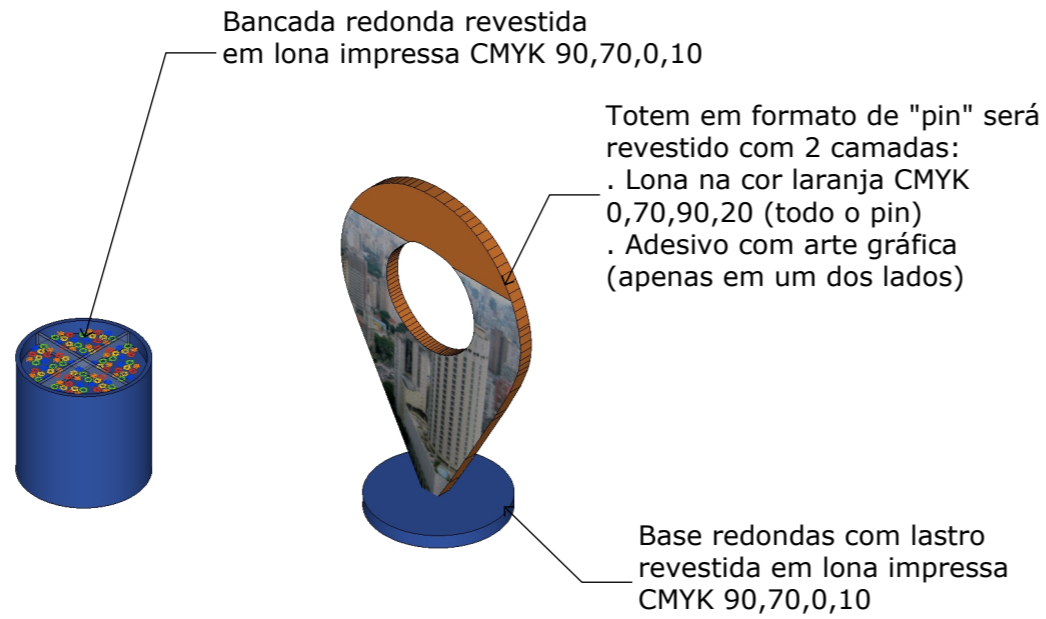


ISOMÉTRICA  
ESCALA 1:50

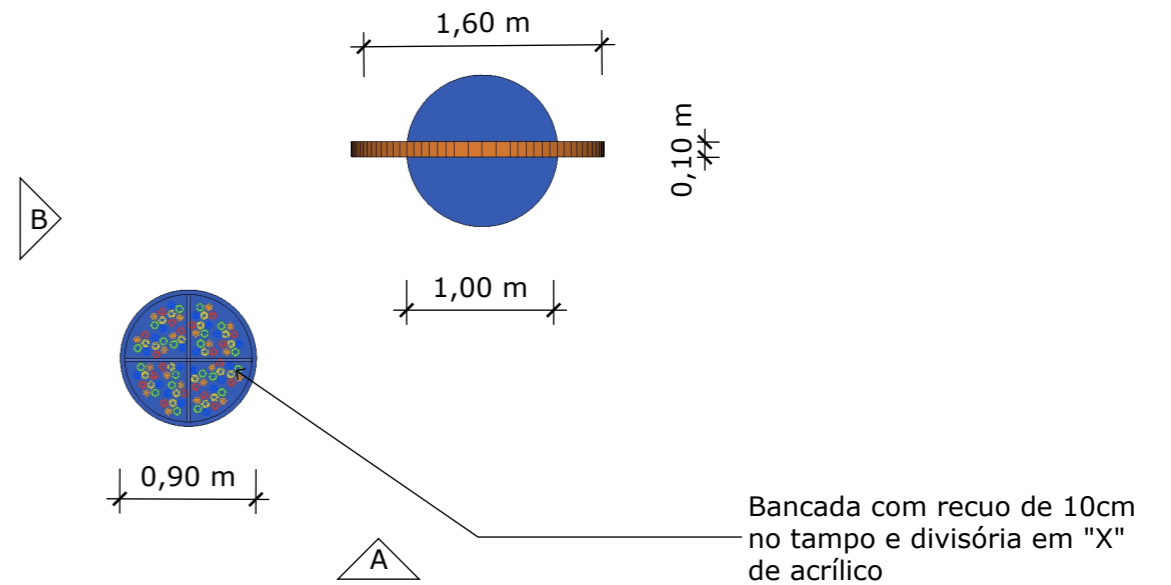


PLANTA BAIXA  
ESCALA 1:50

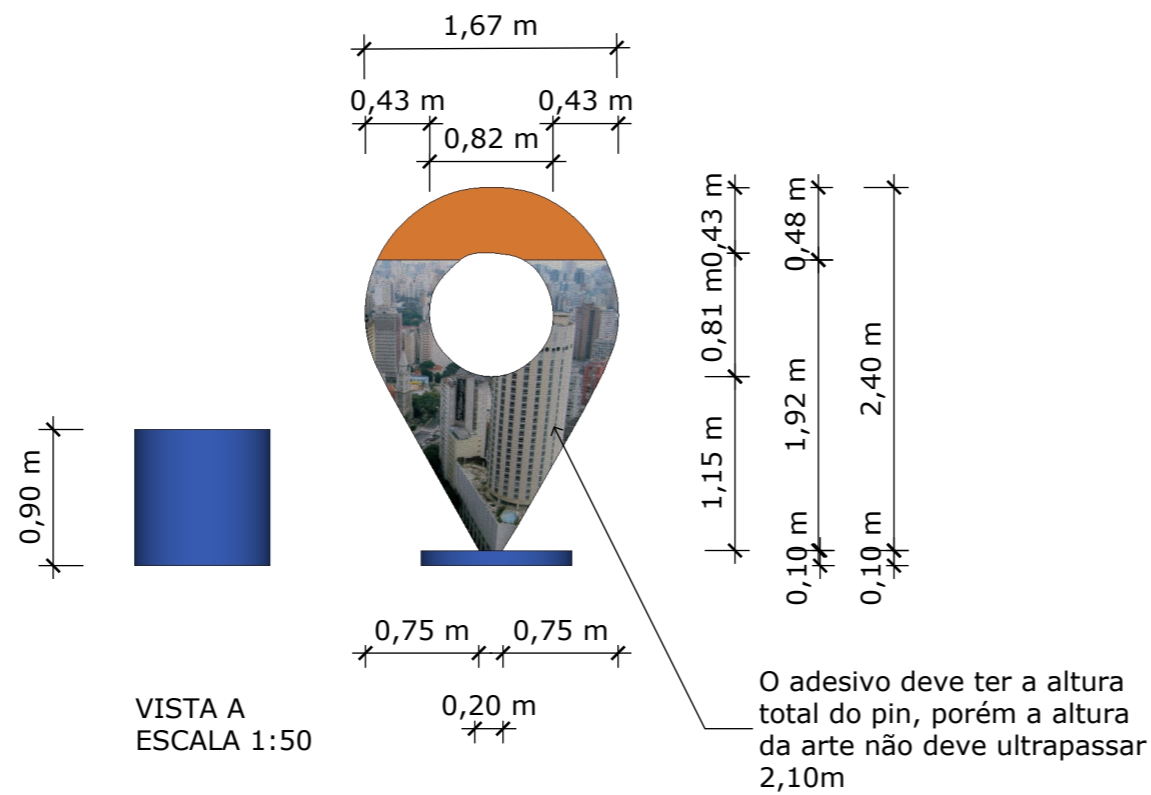

A camada adesiva do pin deverá ser recortada, para que seus trechos sejam destacados ao longo da exposição

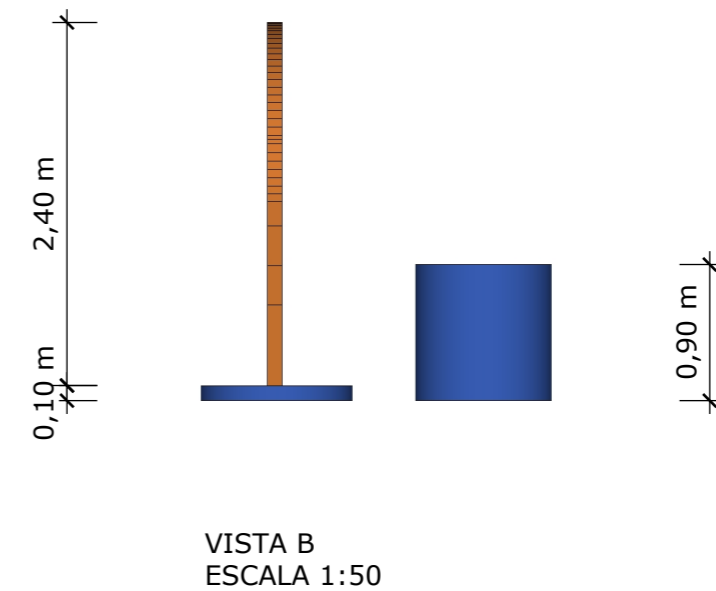


VISTA B  
ESCALA 1:50

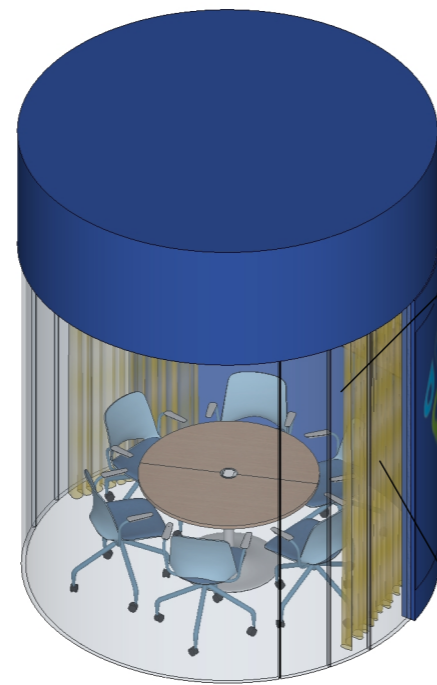

Sala de reunião com conformação redonda, com fechamento em marcenaria e folhas de vidro

Prever fixação de 2 cortinas com trilhos curvos circundando toda a parte de vidro da sala


ISOMÉTRICA  
ESCALA 1:50

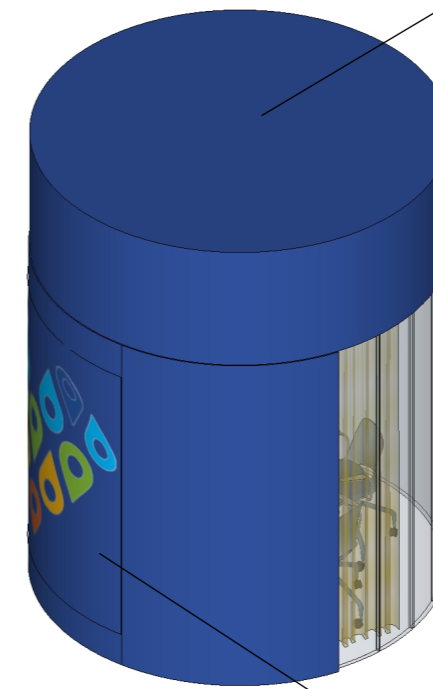


Topo e laterais revestidas em lona impressa CMYK 90,70,0,10

Trecho revestido em lona impressa com arte gráfica a definir


ISOMÉTRICA  
ESCALA 1:50

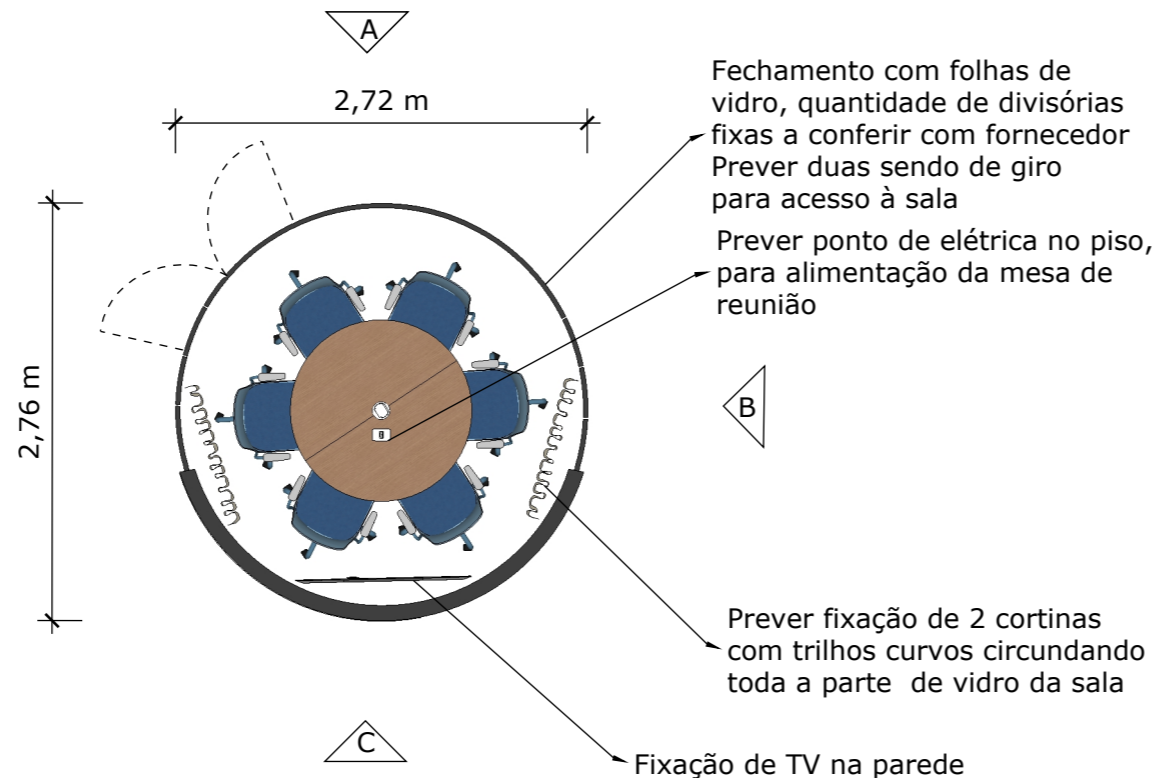


PLANTA BAIXA  
ESCALA 1:50

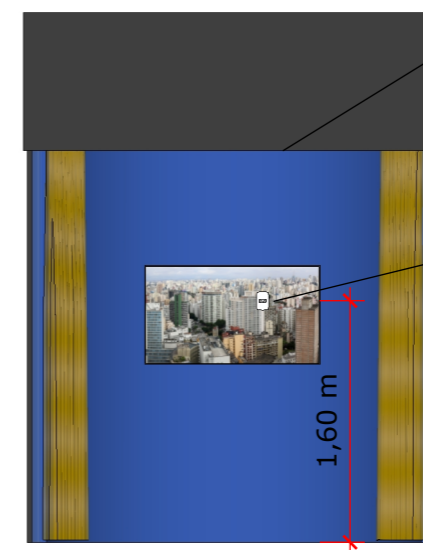


VISTA A INTERNA  
ESCALA 1:50

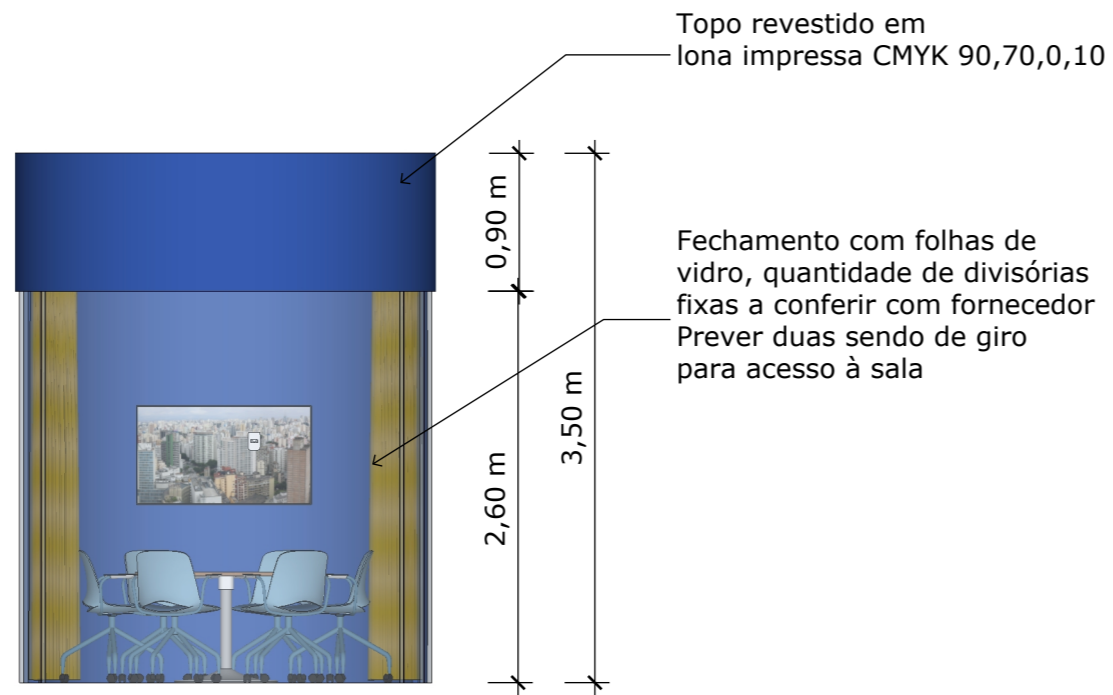

VISTA A  
ESCALA 1:50

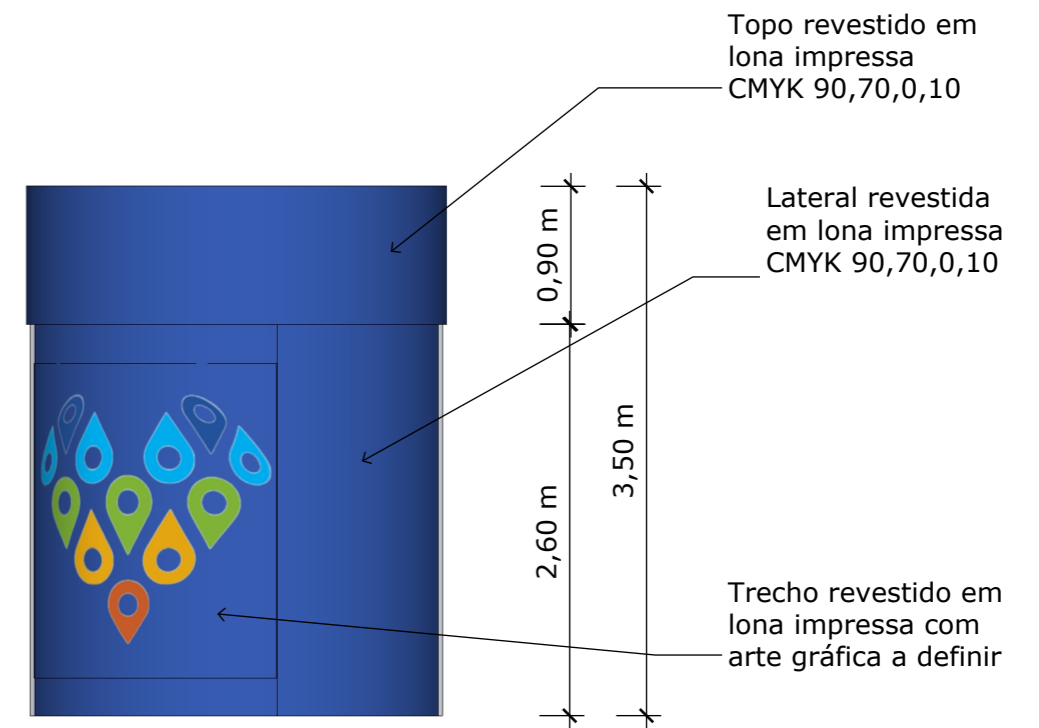


VISTA C  
ESCALA 1:50

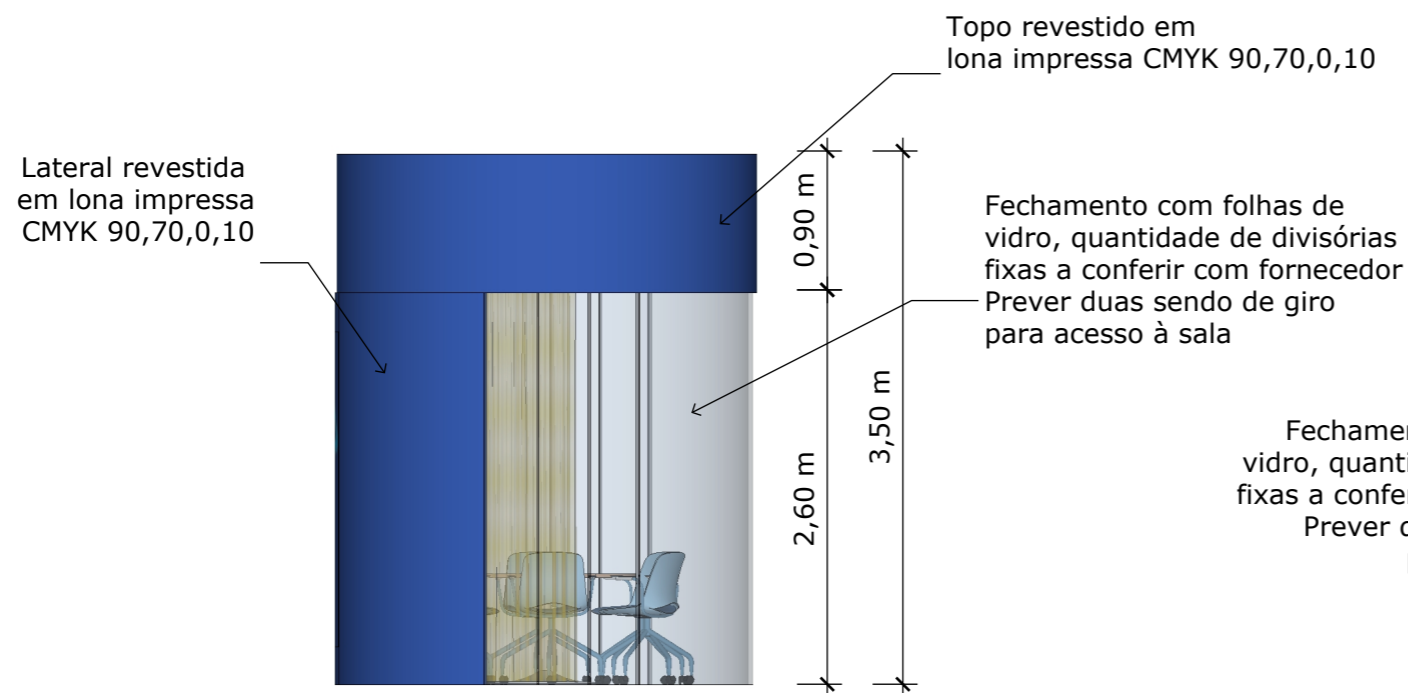

VISTA B  
ESCALA 1:50

Fechamento com folhas de vidro, quantidade de divisórias fixas a conferir com fornecedor. Prever duas sendo de giro para acesso à sala

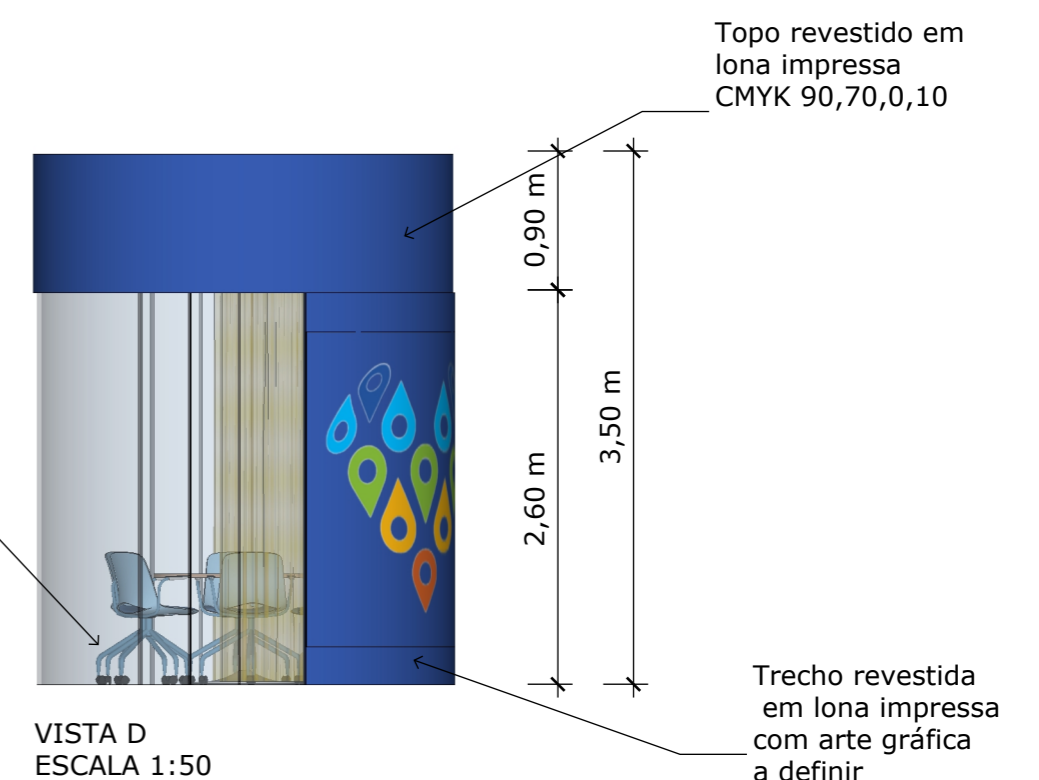

VISTA D  
ESCALA 1:50

