
ABAV 2025 Projeto Executivo



O: ABAV 2025

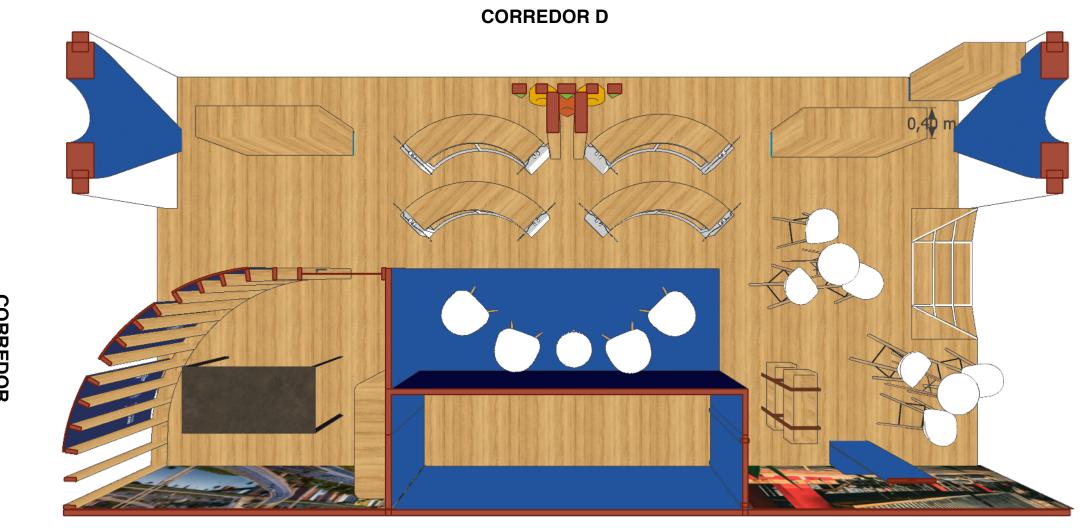

DIVISA COM ESTANDE E02



















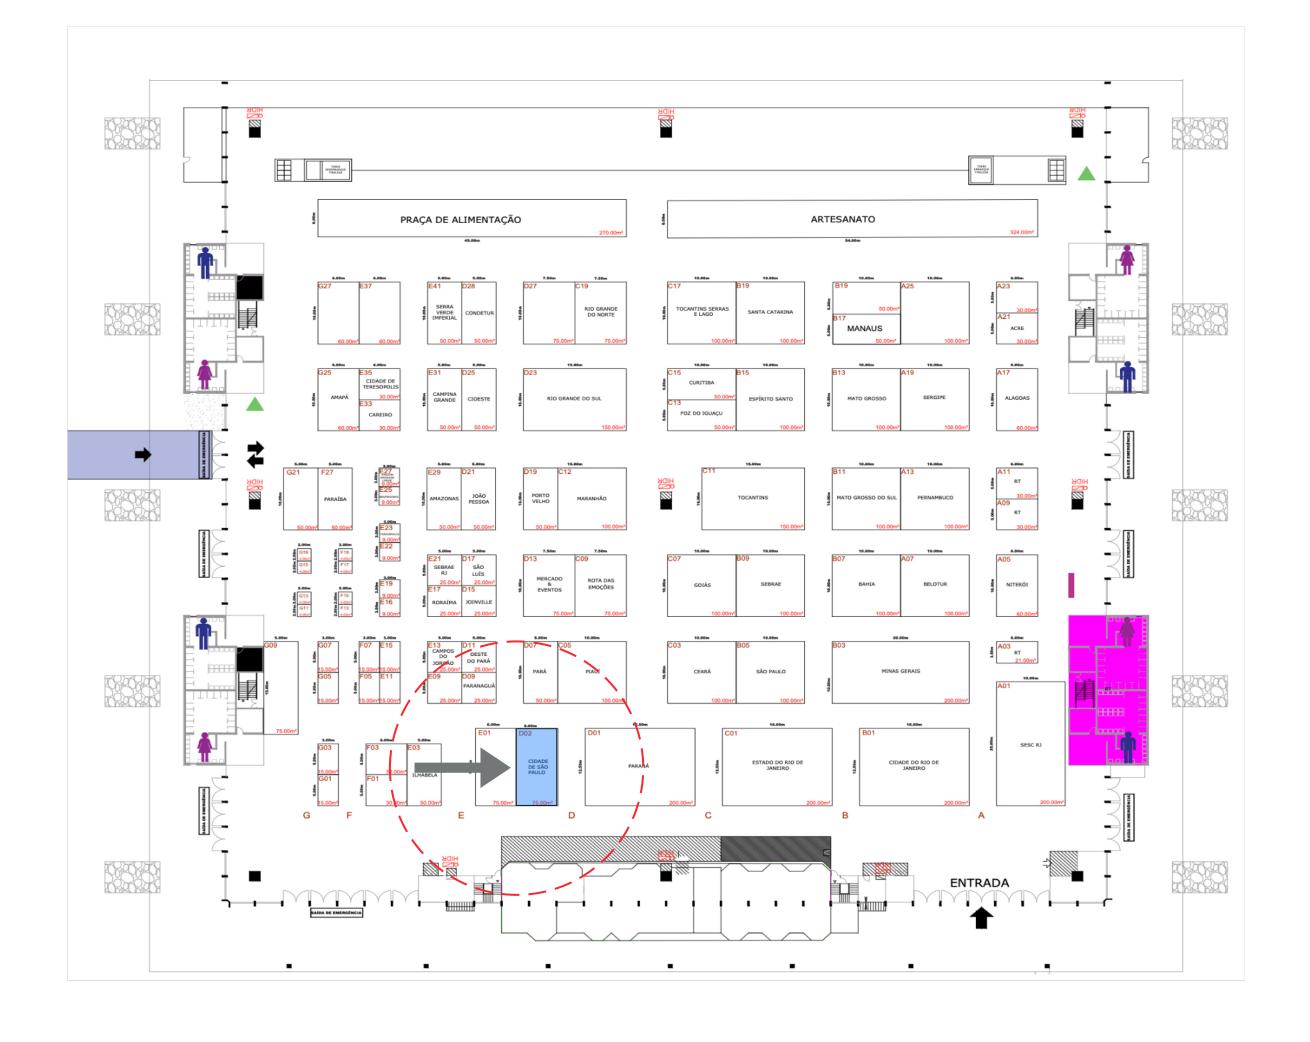



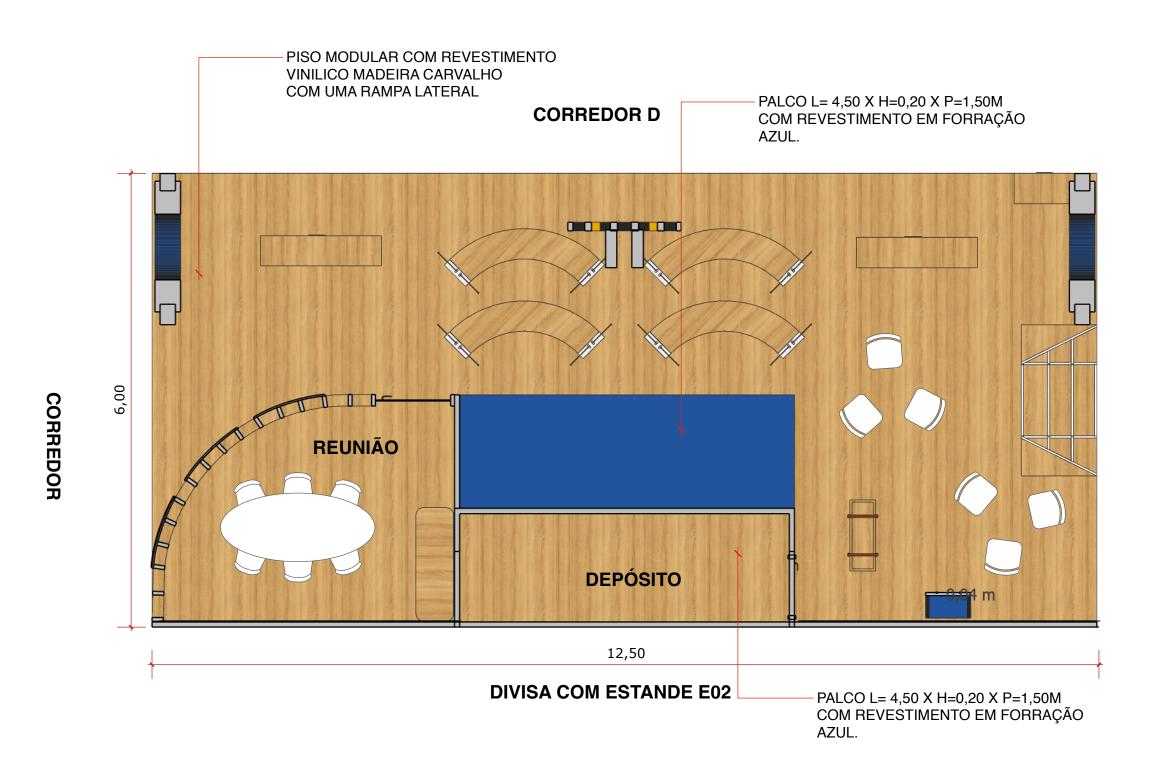

Planta Piso
ESCALA 1:50

EXE- Planta Piso

Projeto Executivo

ABAV 2025


Raquel Barraca


Indicada

26/08/2025


www.rbarraca.com.br


CORREDOR D

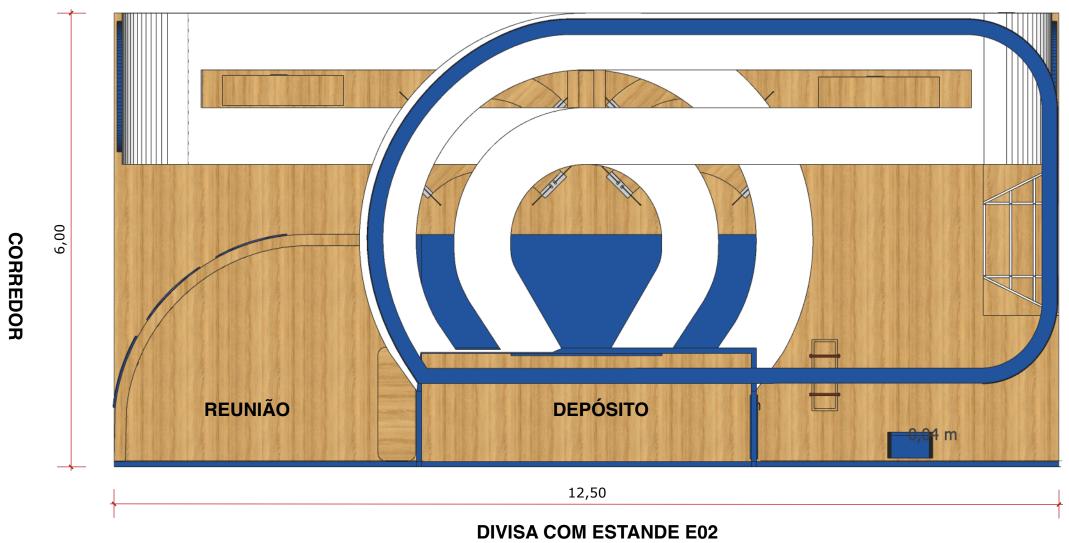

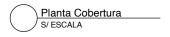


CORREDOR

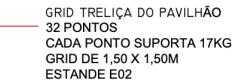

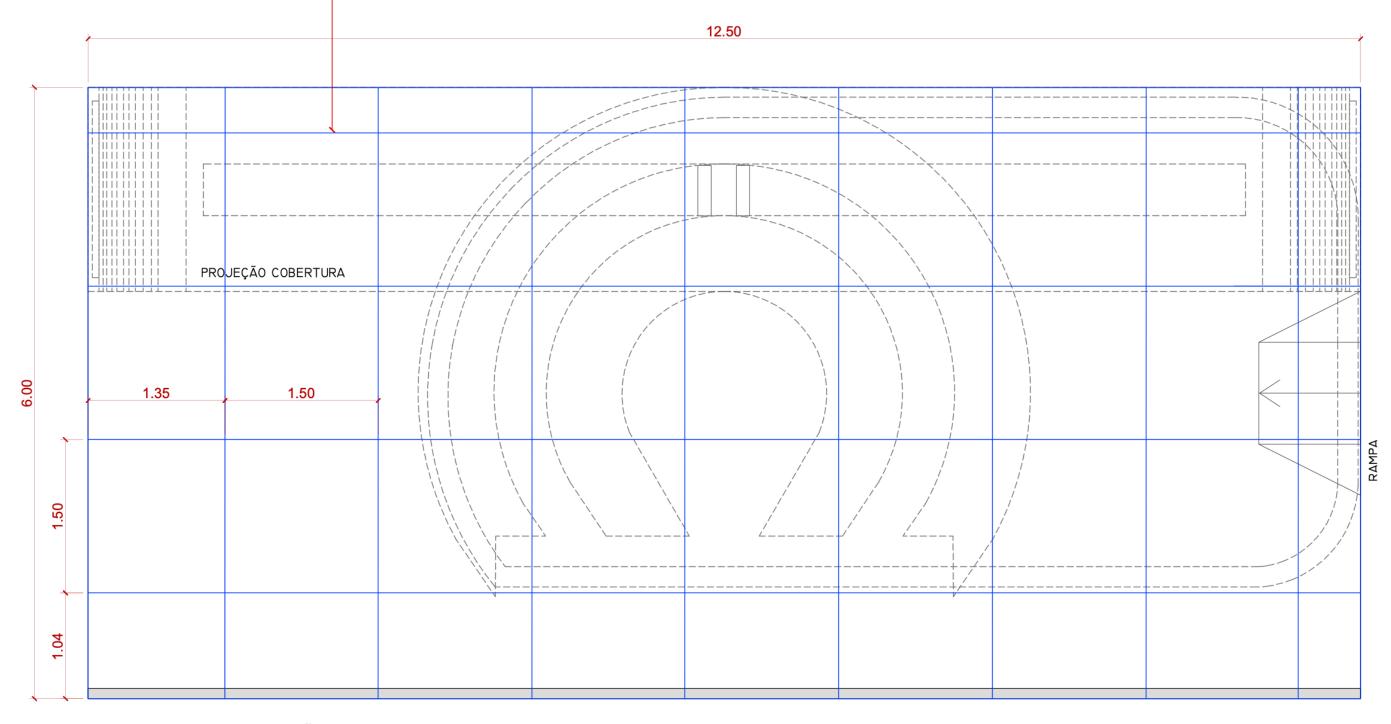


PLANTA GRID DO PAVILHÃO


TESTEIRA: CHAPA DE MDF MASSEADA COM ACABAMENTO EM PINTURA E ETRUTURADA PARA COLOCAÇÃO DE 35 PAINÉIS DE LED FLEXÍVEIS. PESO DOS PAINÉIS APROX. 360 KG

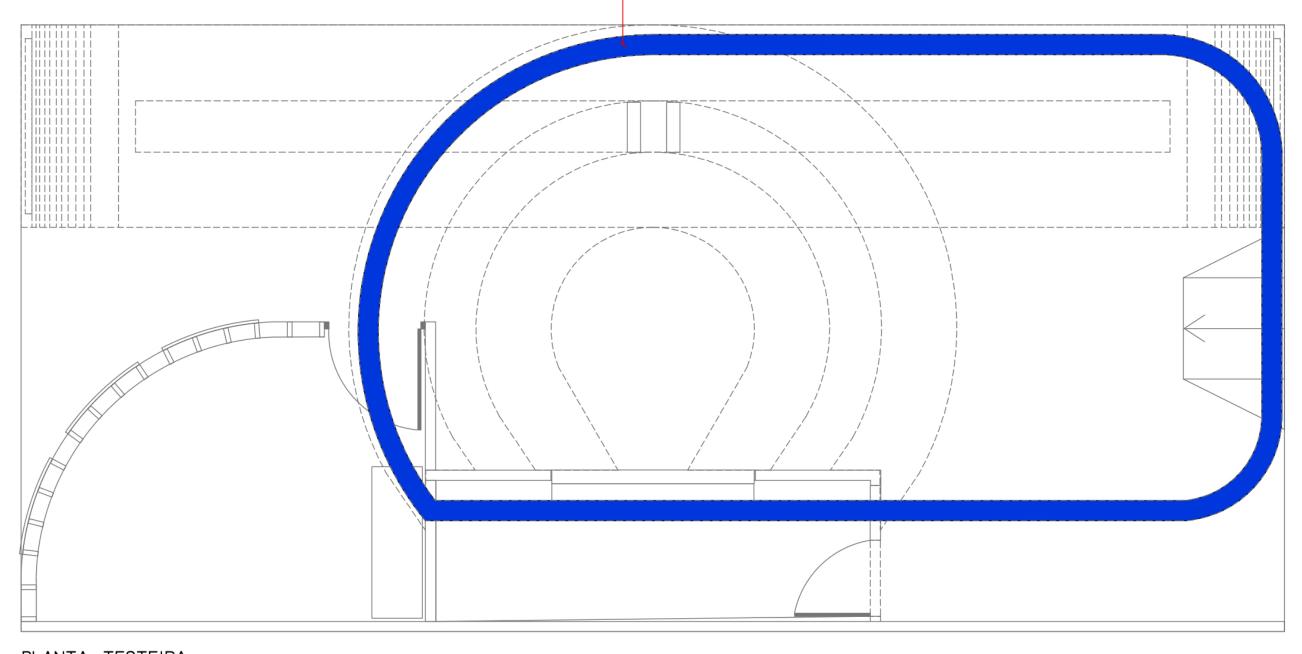

PLANTA TESTEIRA

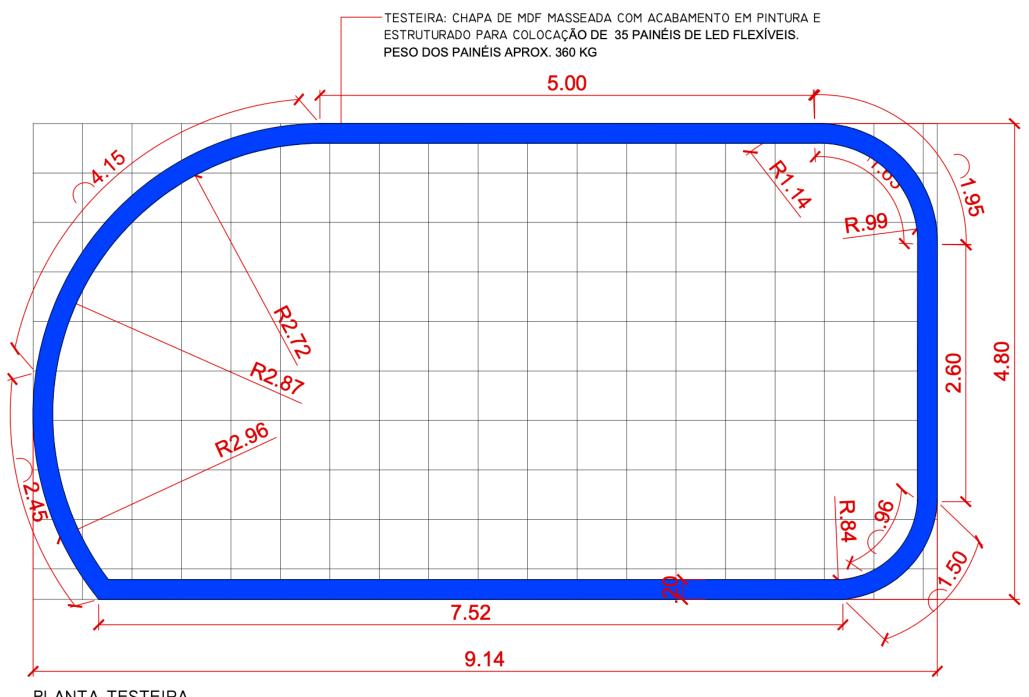



PLANTA TESTEIRA

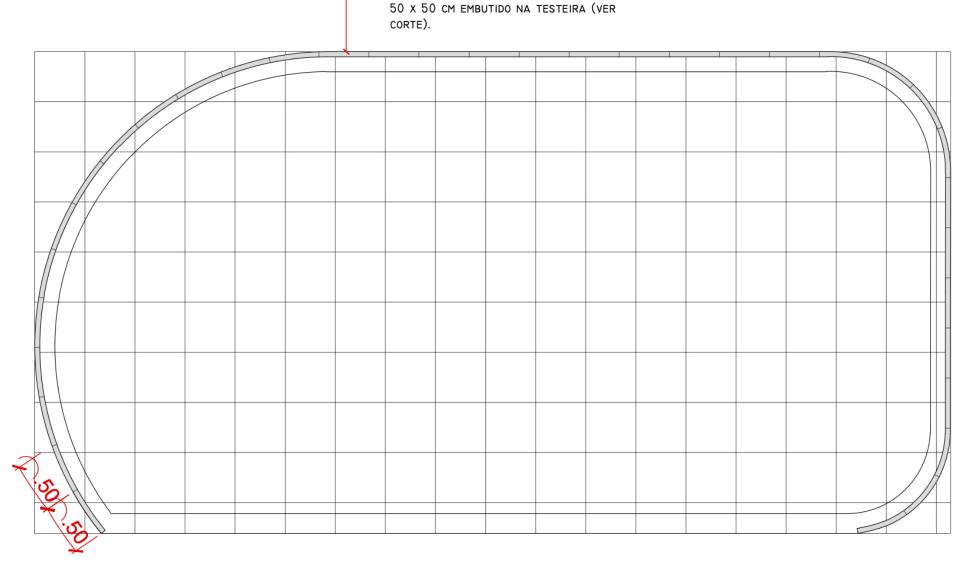



35 PAINÉIS DE LED FLEXÍVEL DE 2.9MM


PLANTA TESTEIRA | DETALHE LED

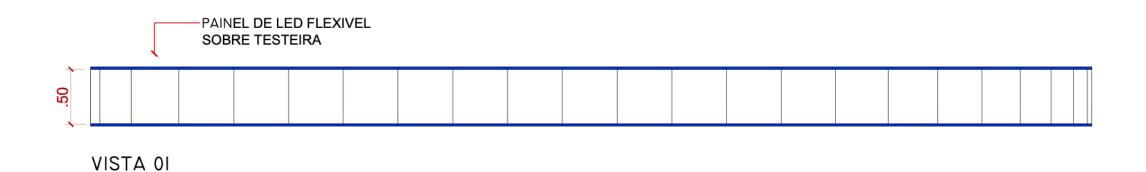


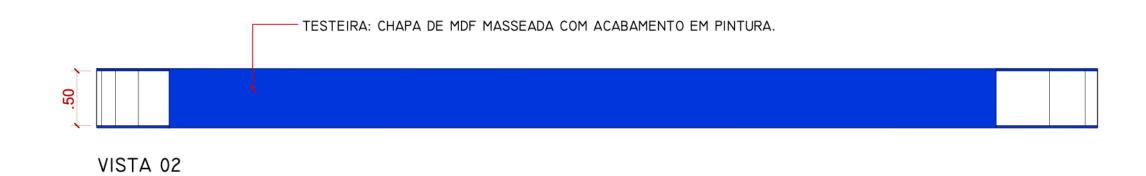

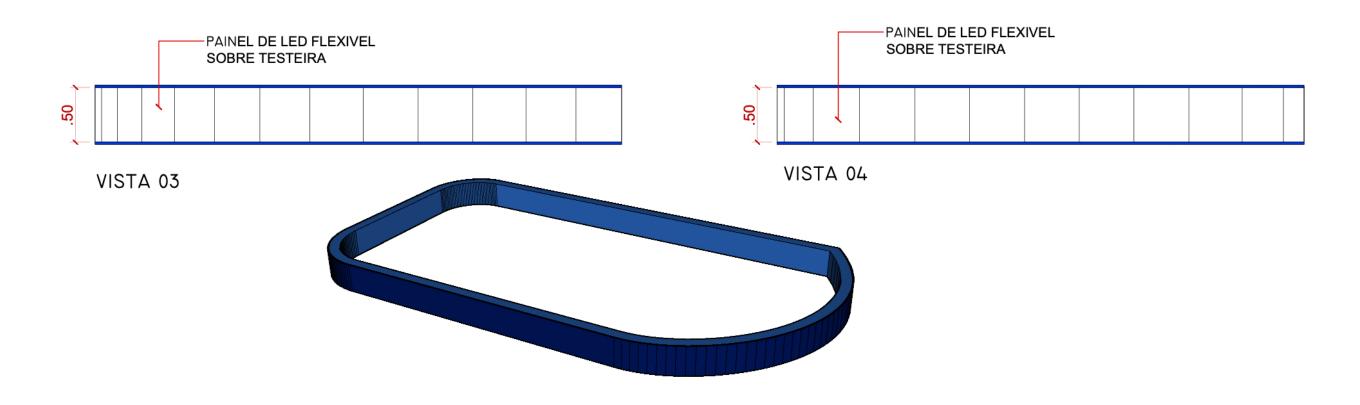


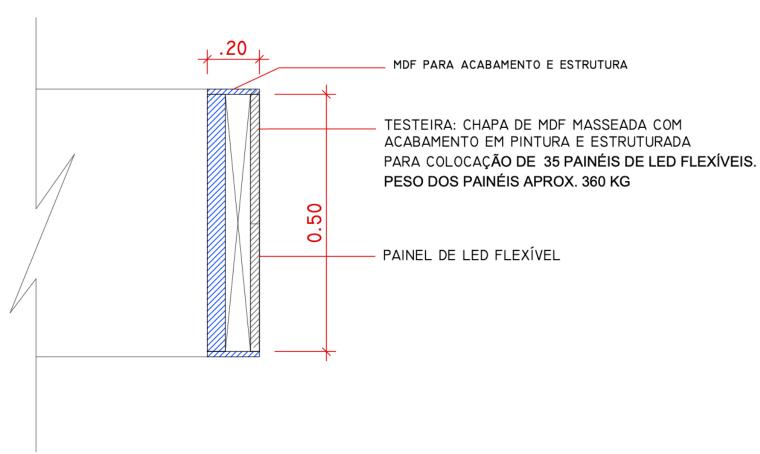

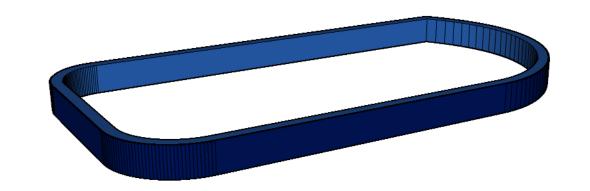


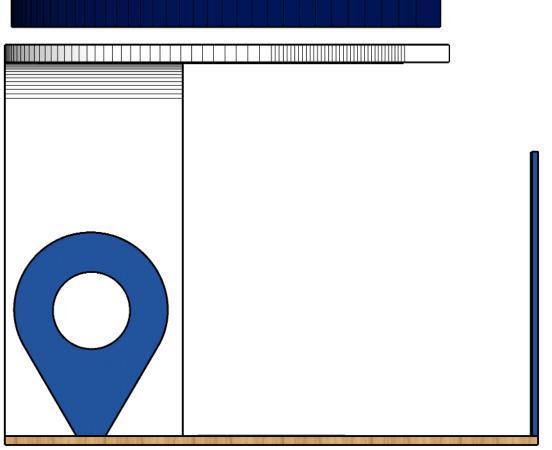



PLANTA COBERTURA PÓRTICO 01
PÓRTICO DE MARCENARIA MASSEADA C/ACABAMENTO
EM PINTURA BRANCA (OU REVESTIDO POR NAPA) E
BORDAS CURVAS.

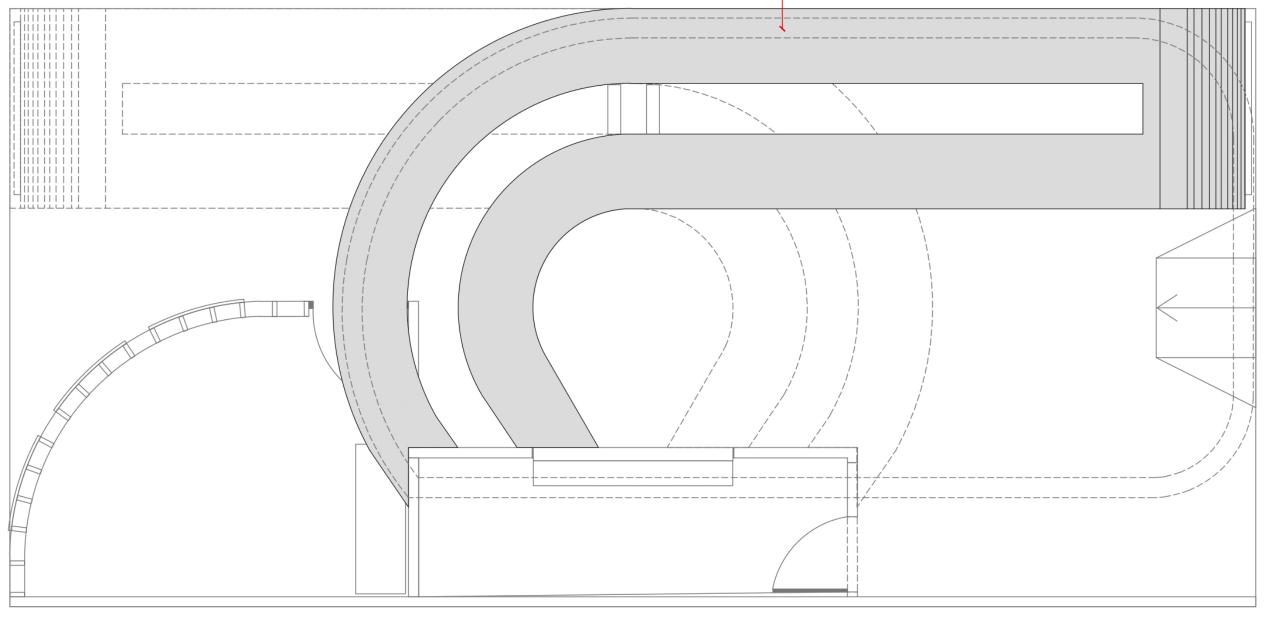

PLANTA COBERTURA PÓRTICO 01

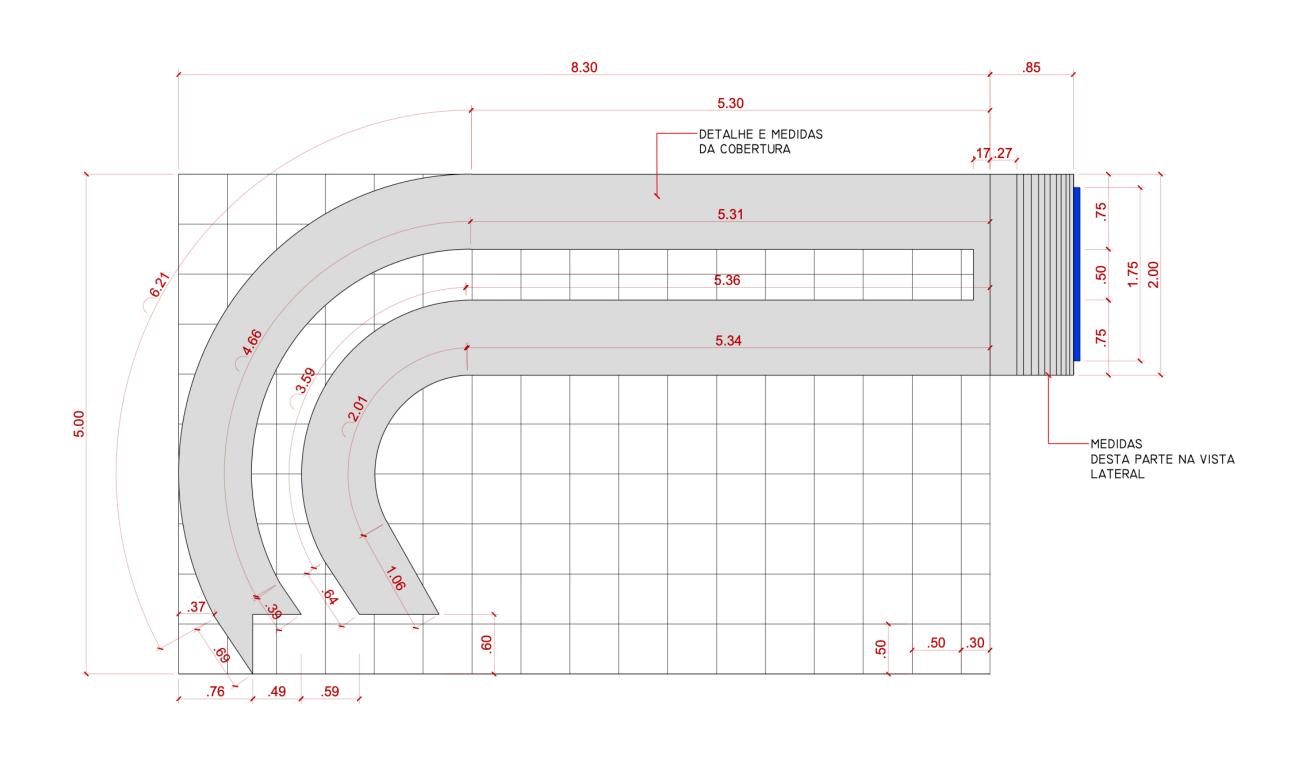


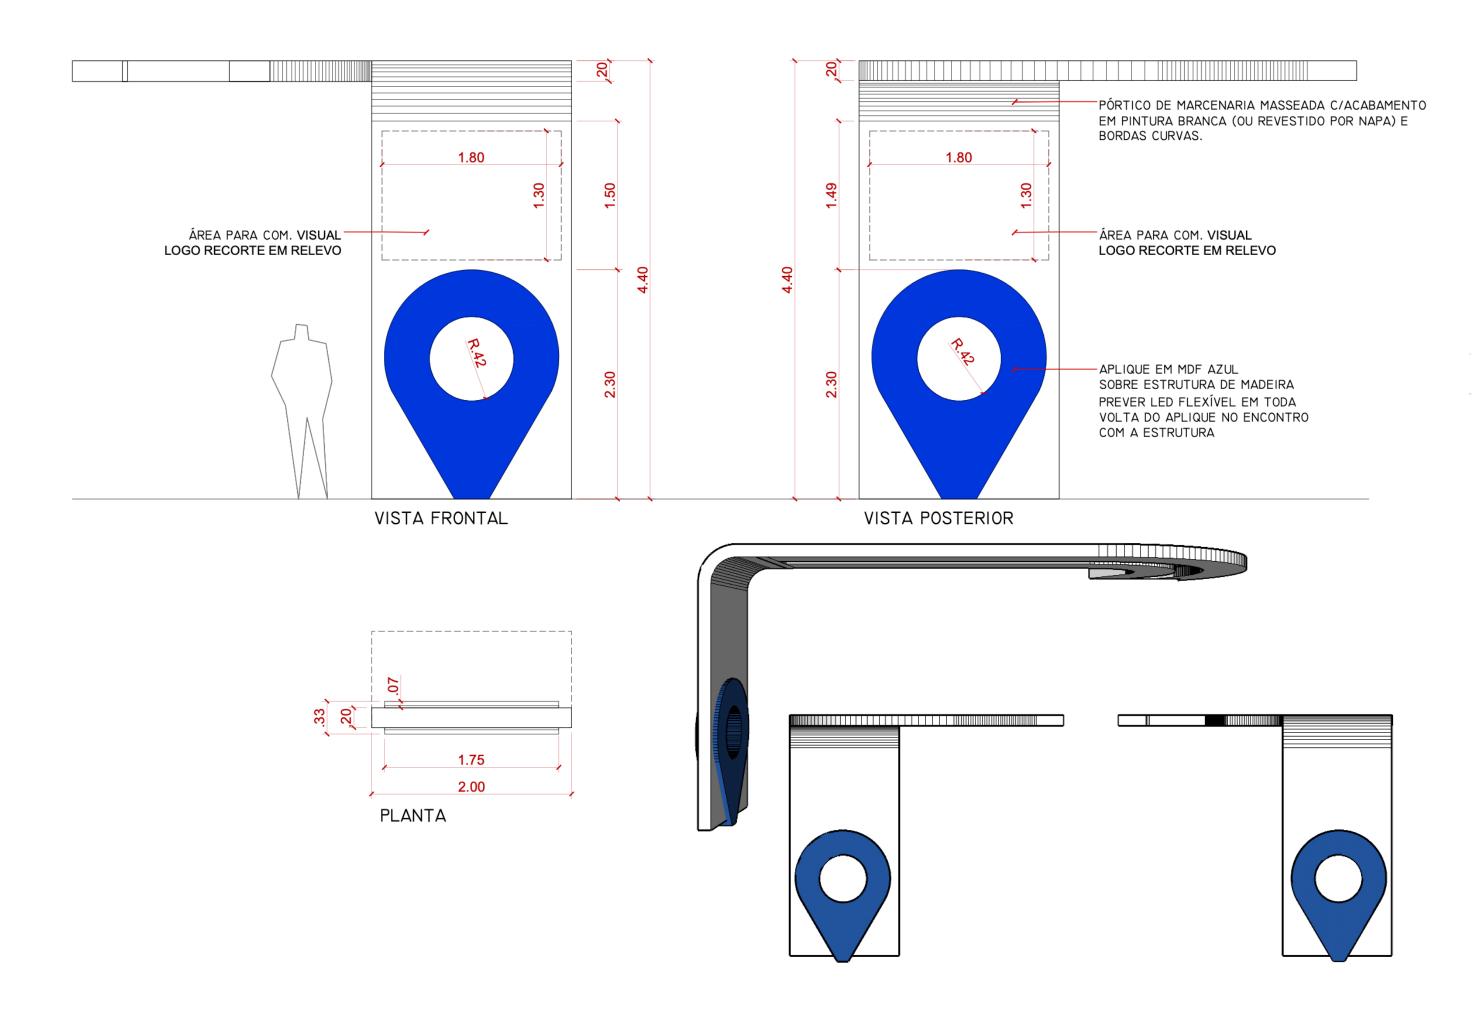

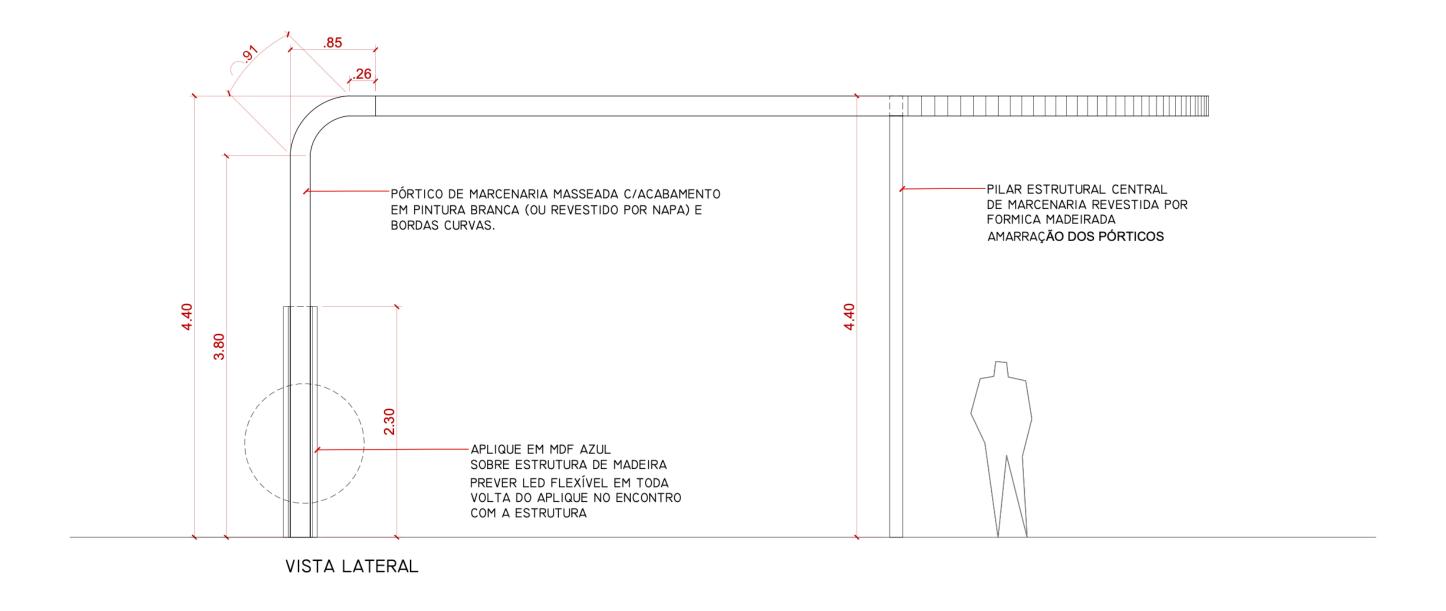



26/08/2025


PLANTA COBERTURA PÓRTICO 02 PÓRTICO DE MARCENARIA MASSEADA C/ACABAMENTO EM PINTURA BRANCA (OU REVESTIDO POR NAPA) E BORDAS CURVAS.

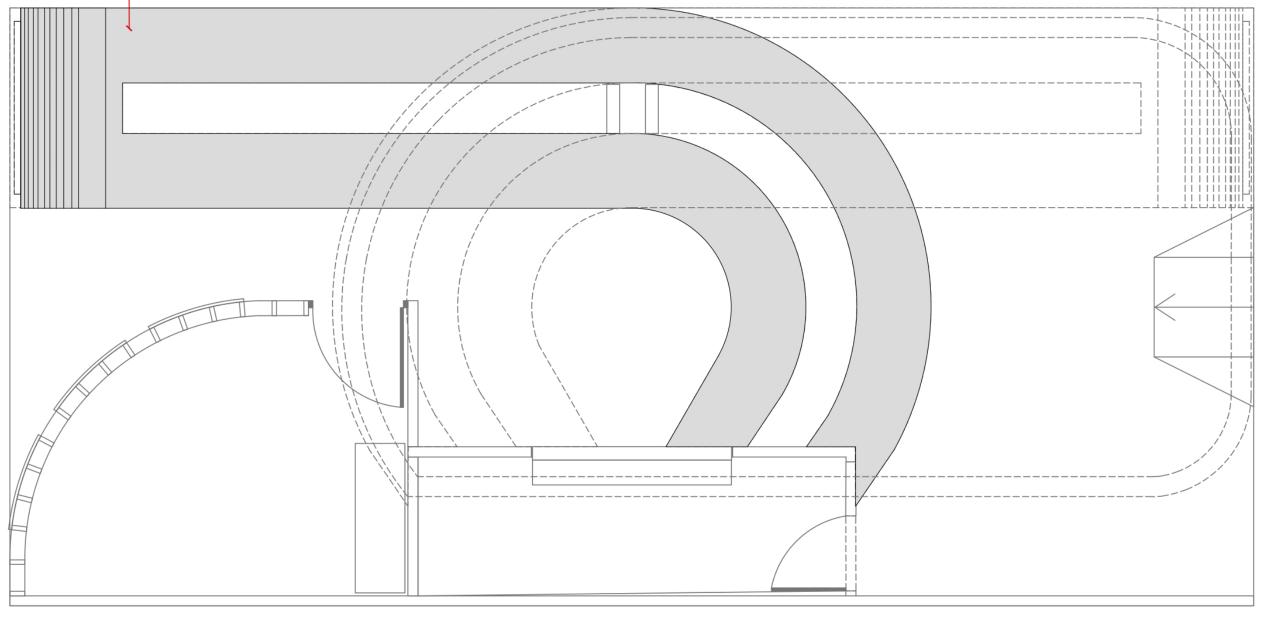


PLANTA COBERTURA PÓRTICO 02

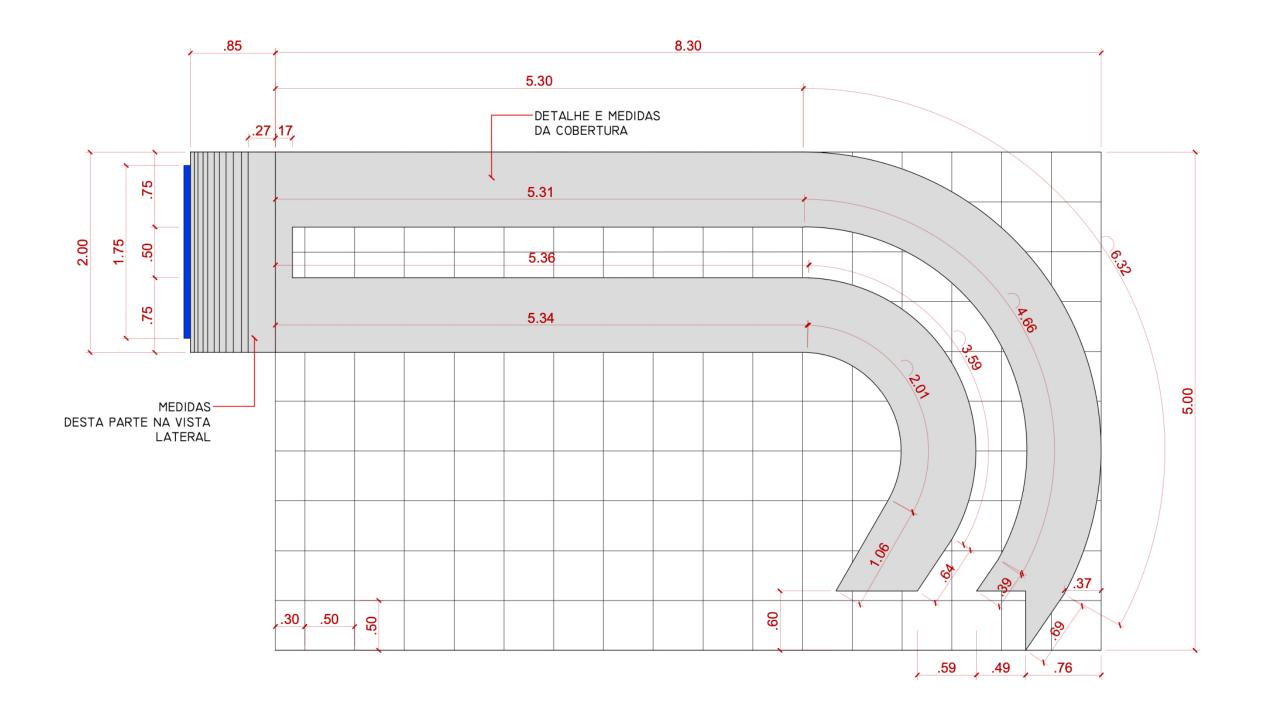


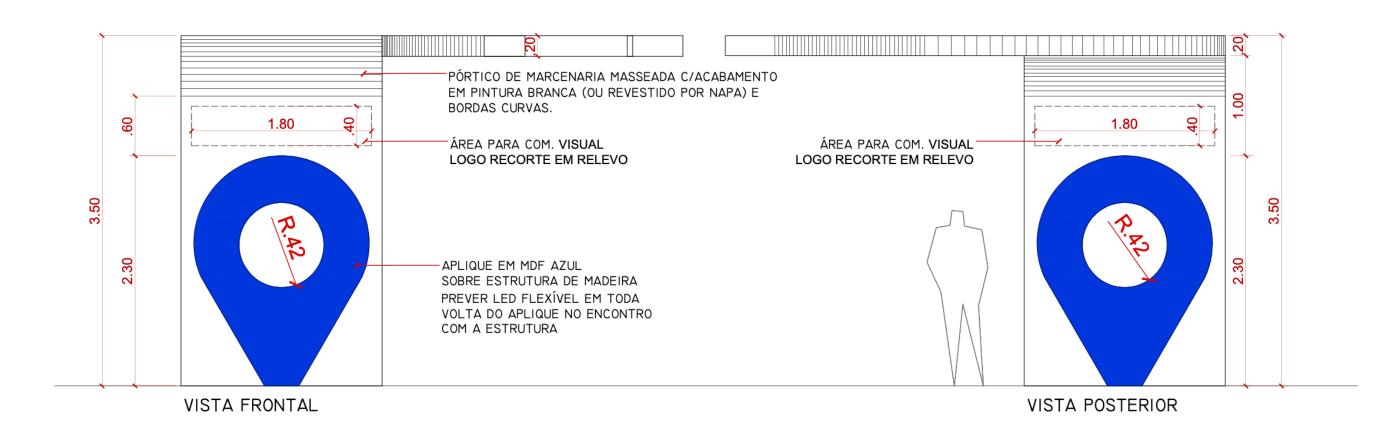

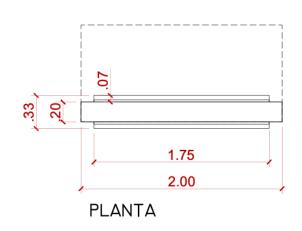

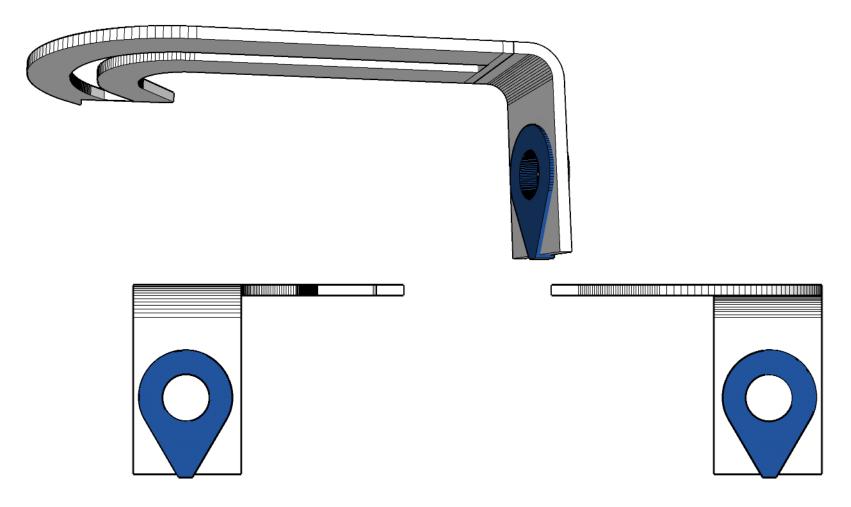


www.rbarraca.com.br

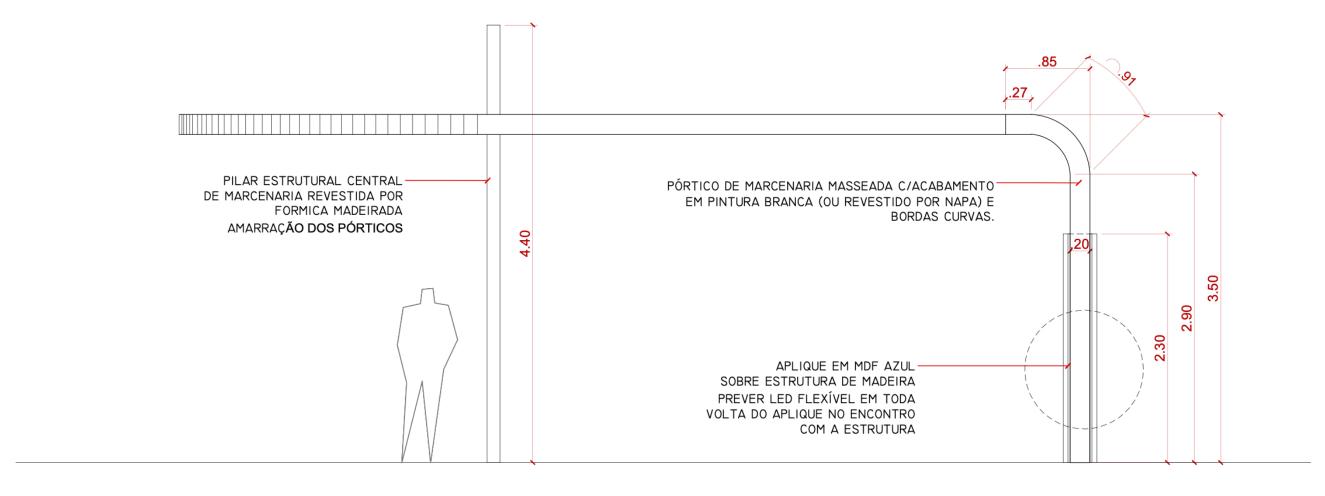


VISTA LATERAL

VISTA LATERAL

26/08/2025

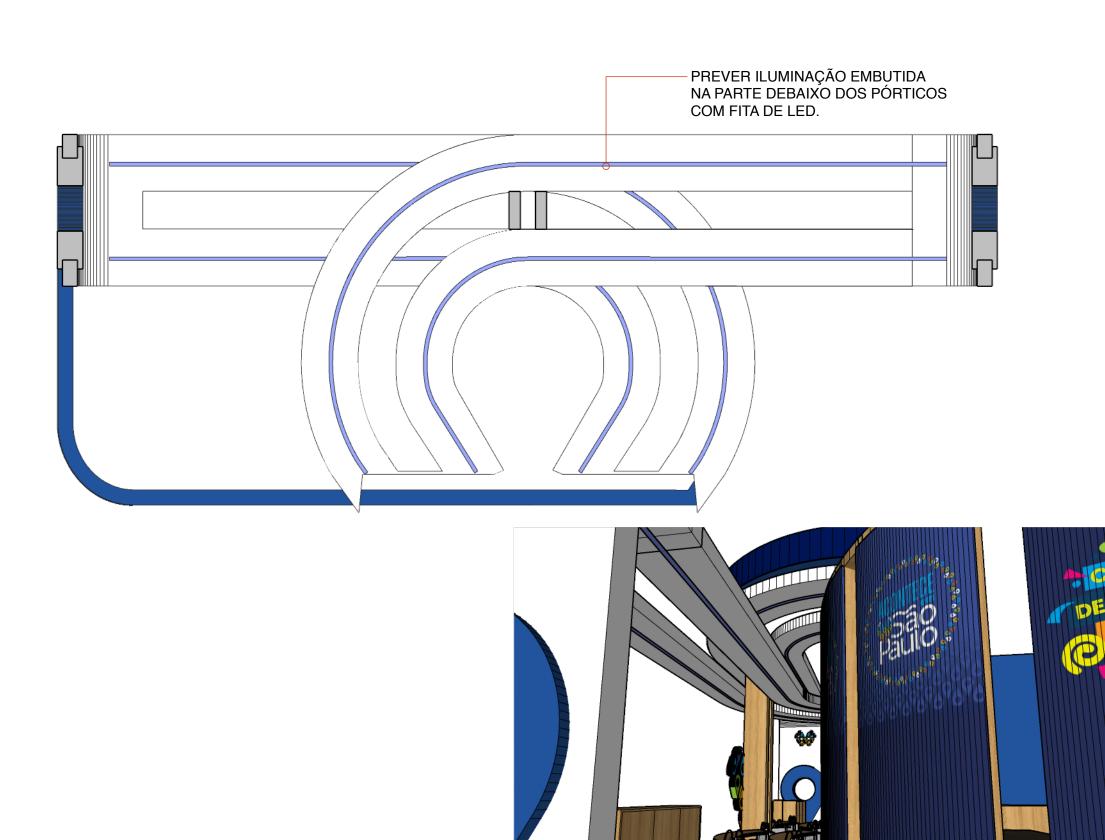





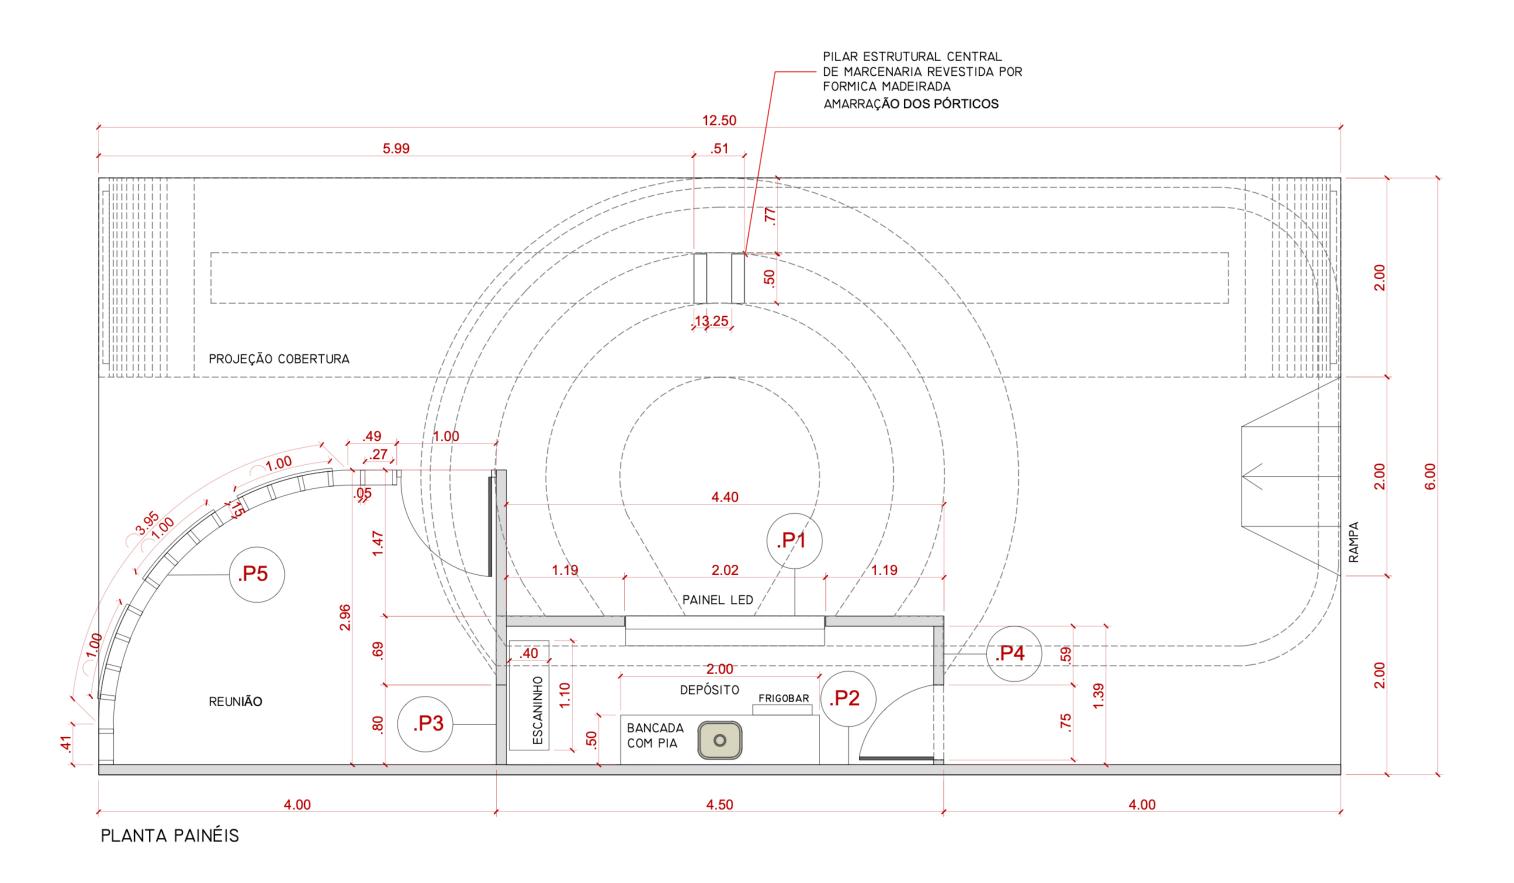

EXE- Planta Painéis


PROJETO: ABAV 2025
O01
Projeto Executivo
Raquel Barraca
Raquel Barraca
DATA:
DATA:
1ndicada
26/08/2025
Www.rbarraca.com.br

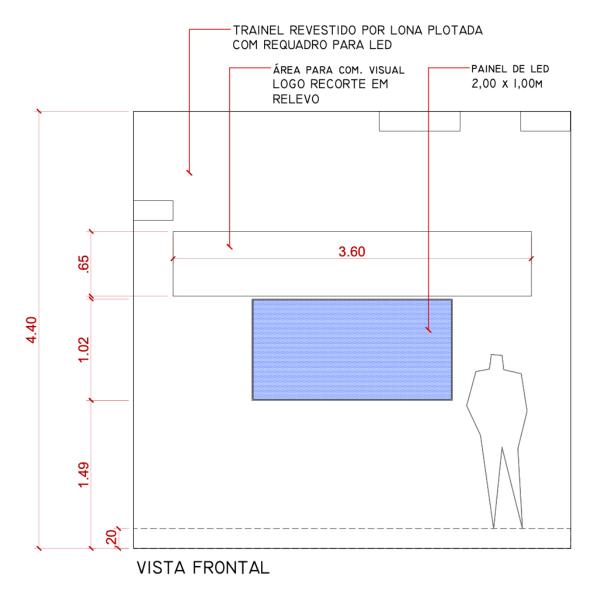

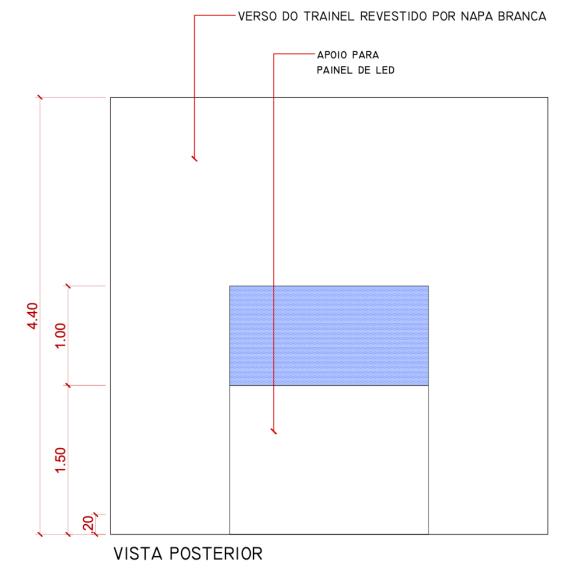





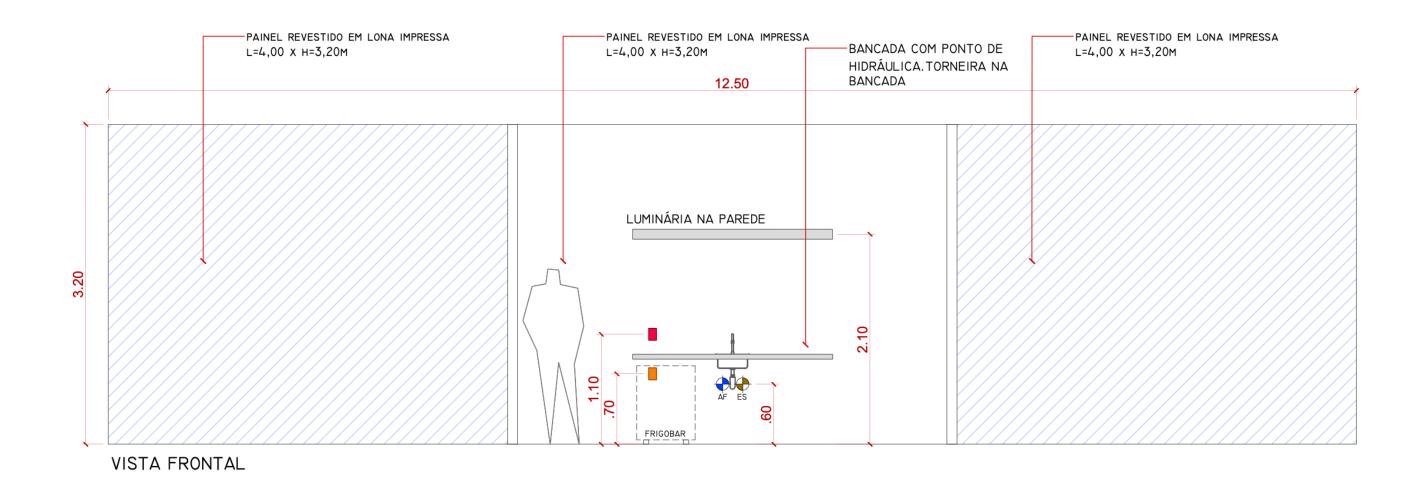



EXE- Painel P2


Projeto Executivo


ABAV 2025
Raquel Barraca


Autor(A):
Raquel Barraca
Indicada

26/08/2025

www.rbarraca.com.br

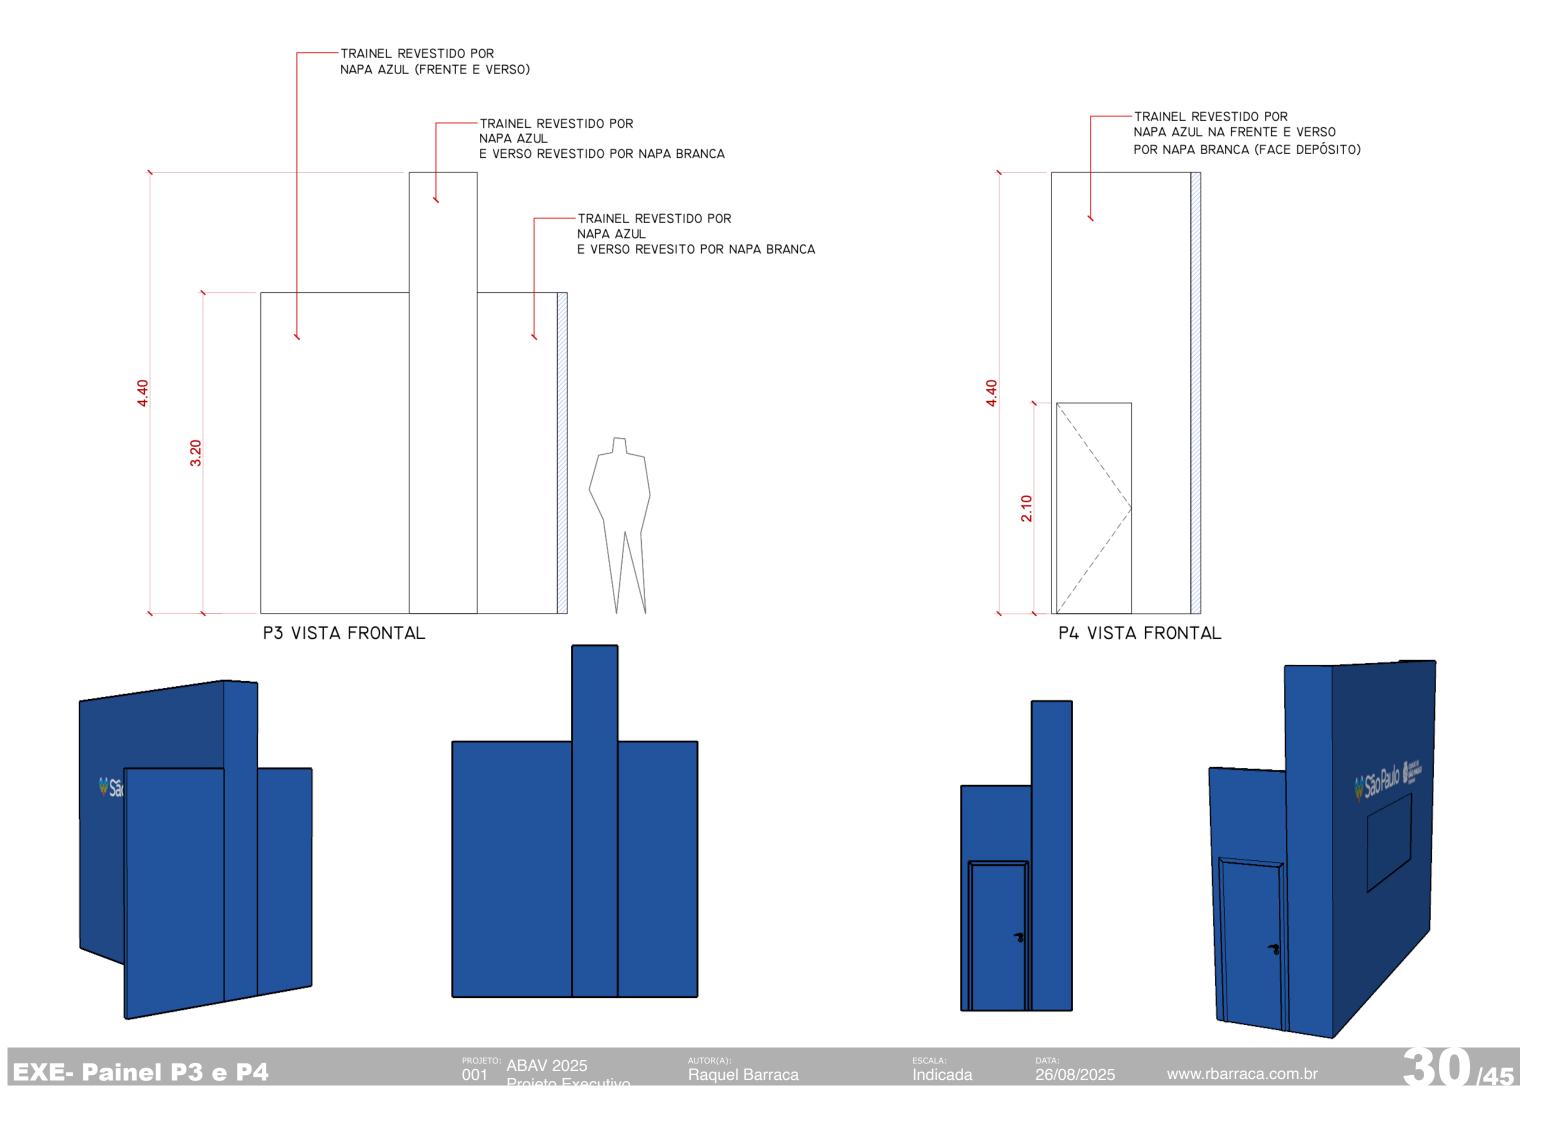

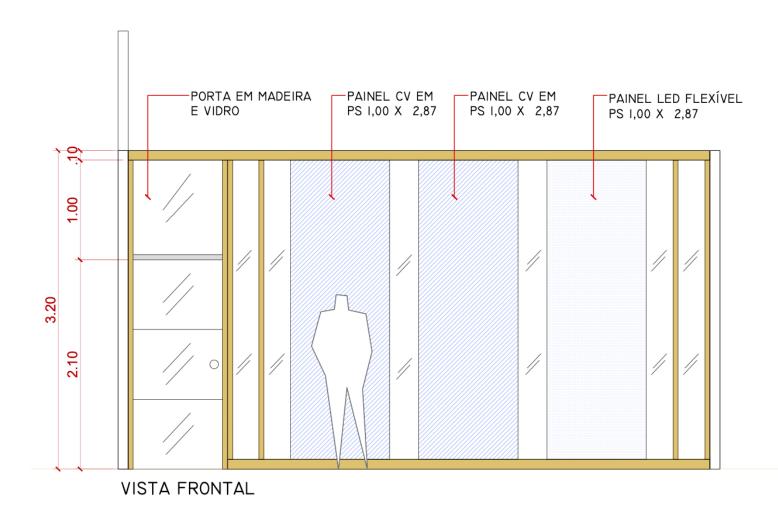


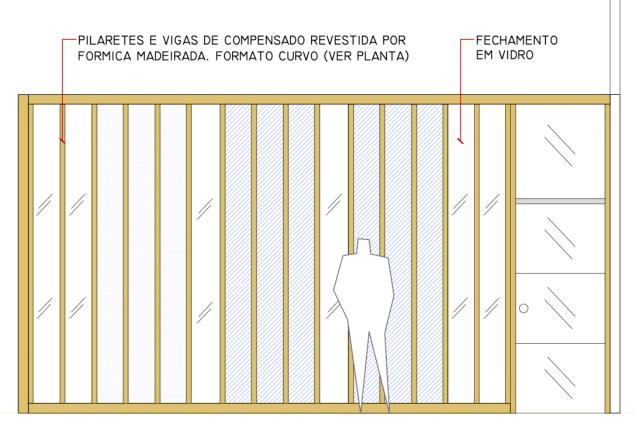

VISTA POSTERIOR





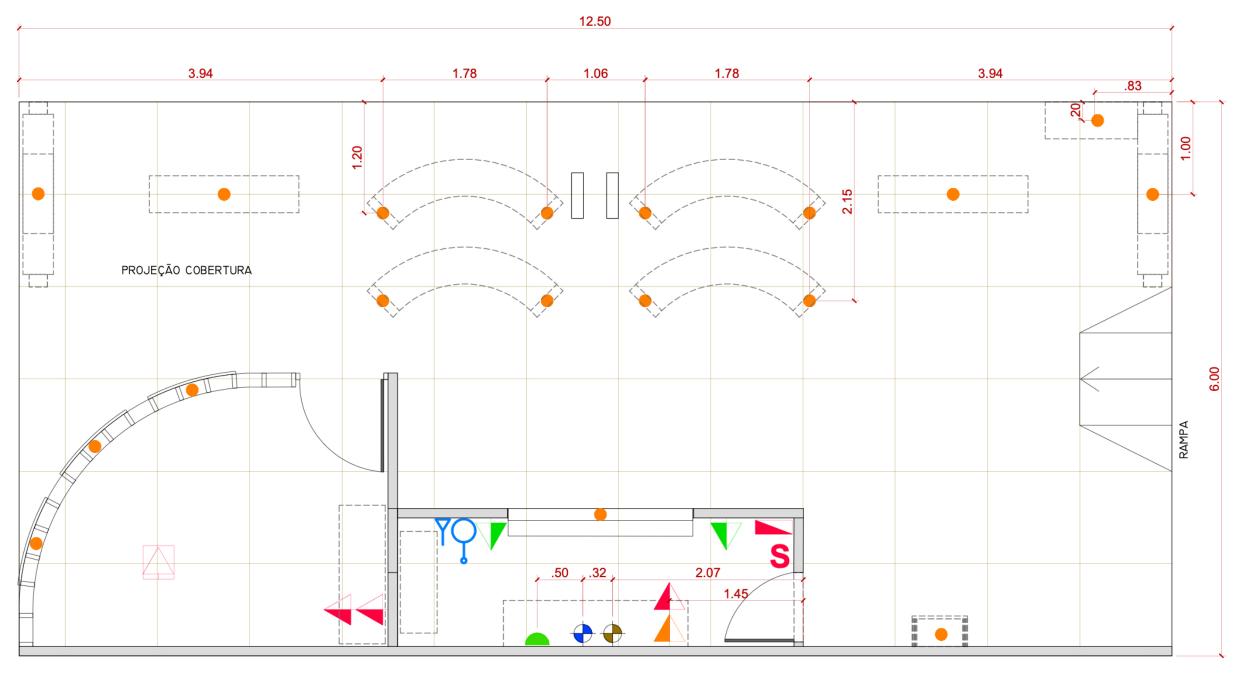

PLANTA HIDRÁULICA / ELÉTRICA

LEGENDA



QUADRO GERAL



INTERRUPTOR SIMPLES



TOMADA UNIVERSAL MÉDIA (H=1,20M)



TOMADA UNIVERSAL BAIXA H=0,30



TOMADA UNIVERSAL NO PISO



TOMADA UNIVERSAL ABAIXO DA BANCADA 220V (H=0,80M)



PONTO DE ENERGIA PISO



PONTO DE ENERGIA NA PAREDE H=2.10m



TOMADAS PARA TELEFONE (BAIXA, MÉDIA E ALTA)



TOMADAS PARA ANTENA (BAIXA, MÉDIA E ALTA)




ÁGUA FRIA




ESGOTO



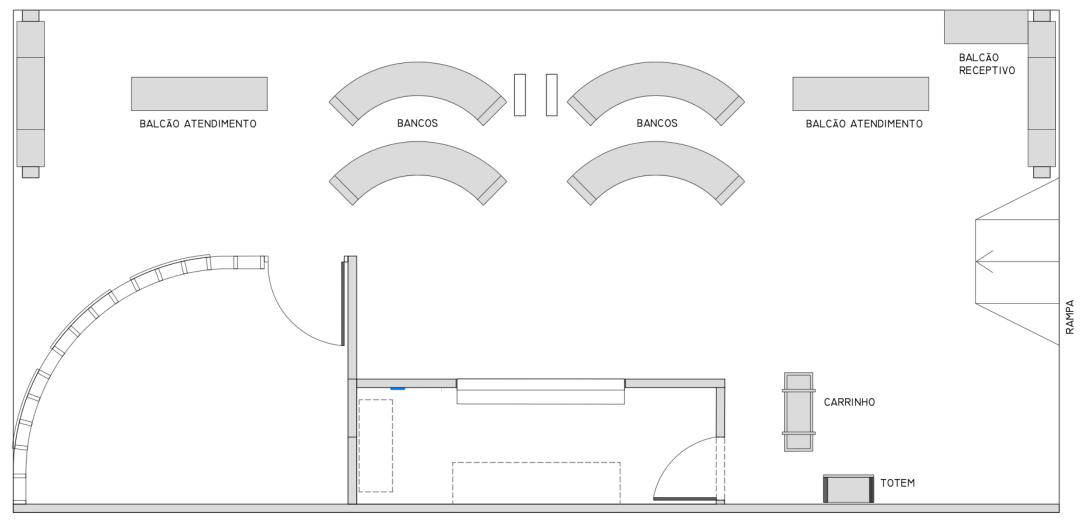


PLANTA MÓVEIS MARCENARIA


CARRINHO PARA AÇÃO HOT DOG CONSTRUÍDO EM MADEIRA E SERRALHEIRA. PREVER 01 UNIDADE

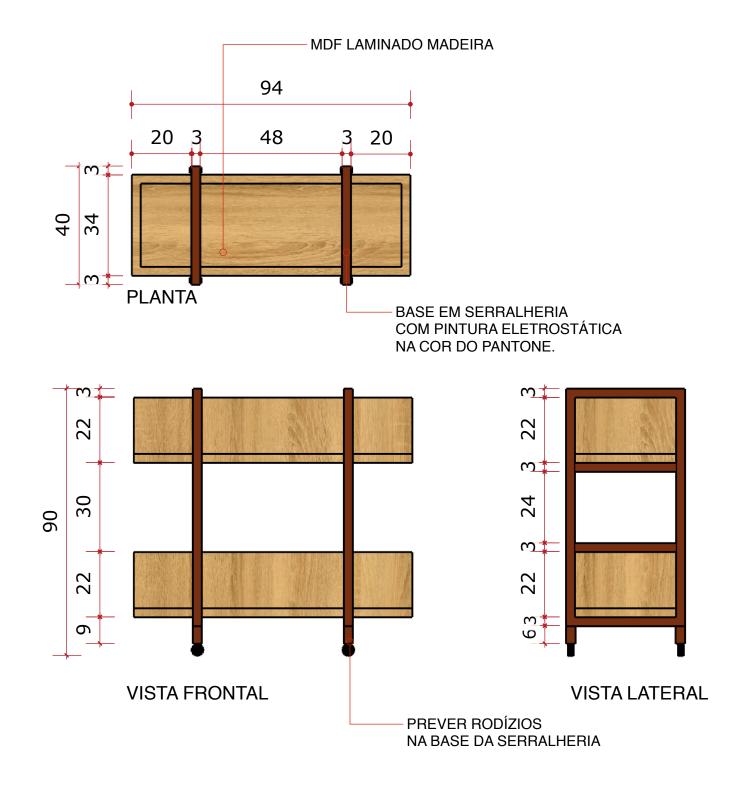





BALCÃO DE MARCENARIA LAMINADA COM PORTAS E CHAVE E PRATELEIRA INTERNA. PREVER PONTO DE TOMADA NO INTERIOR. 01 UNIDADE

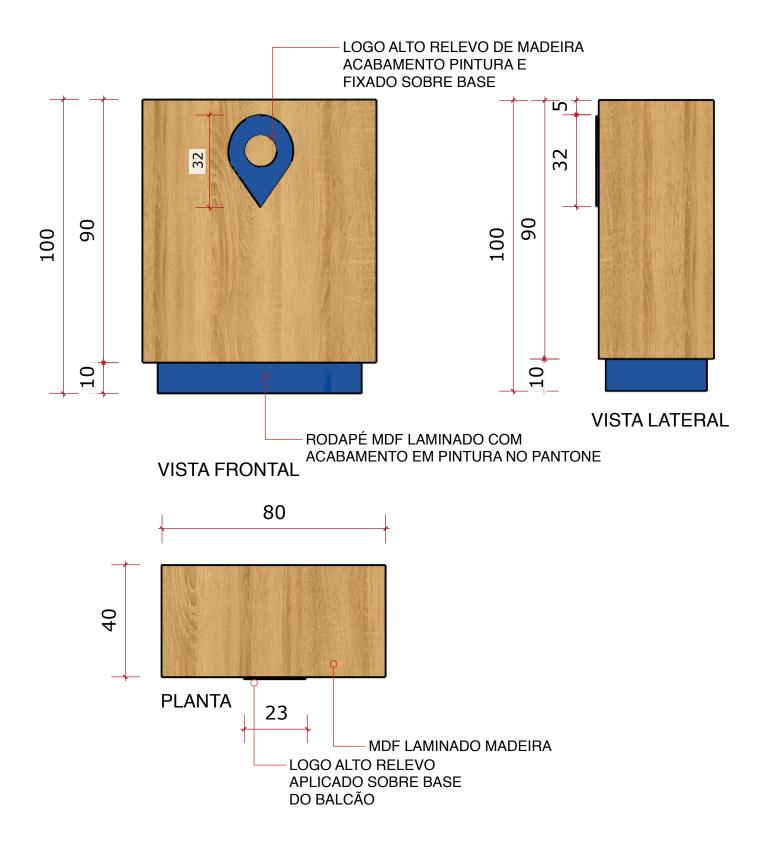


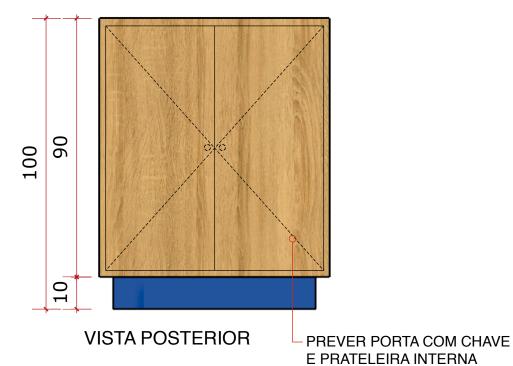


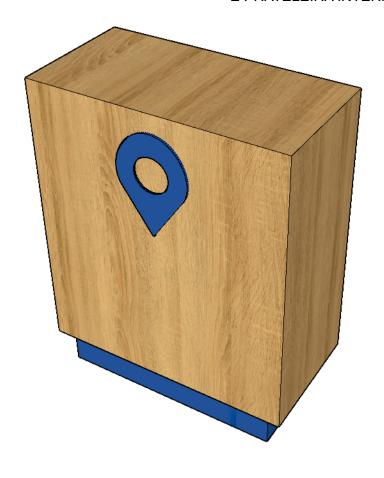


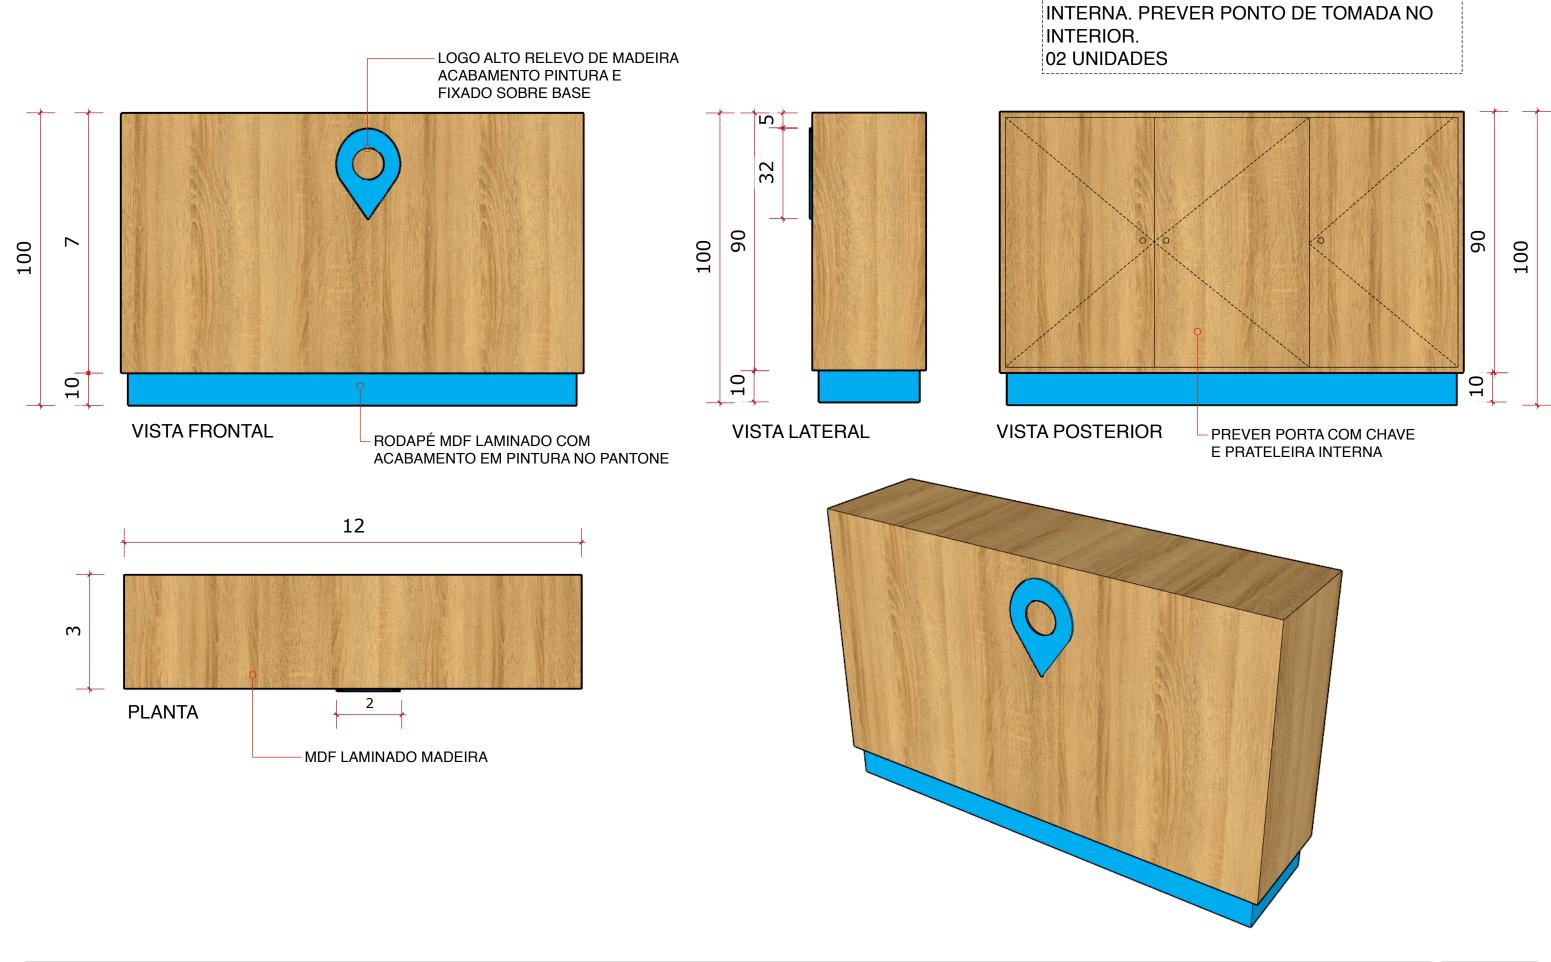


BALCÃO DE MARCENARIA LAMINADA COM PORTAS E CHAVE E PRATELEIRA

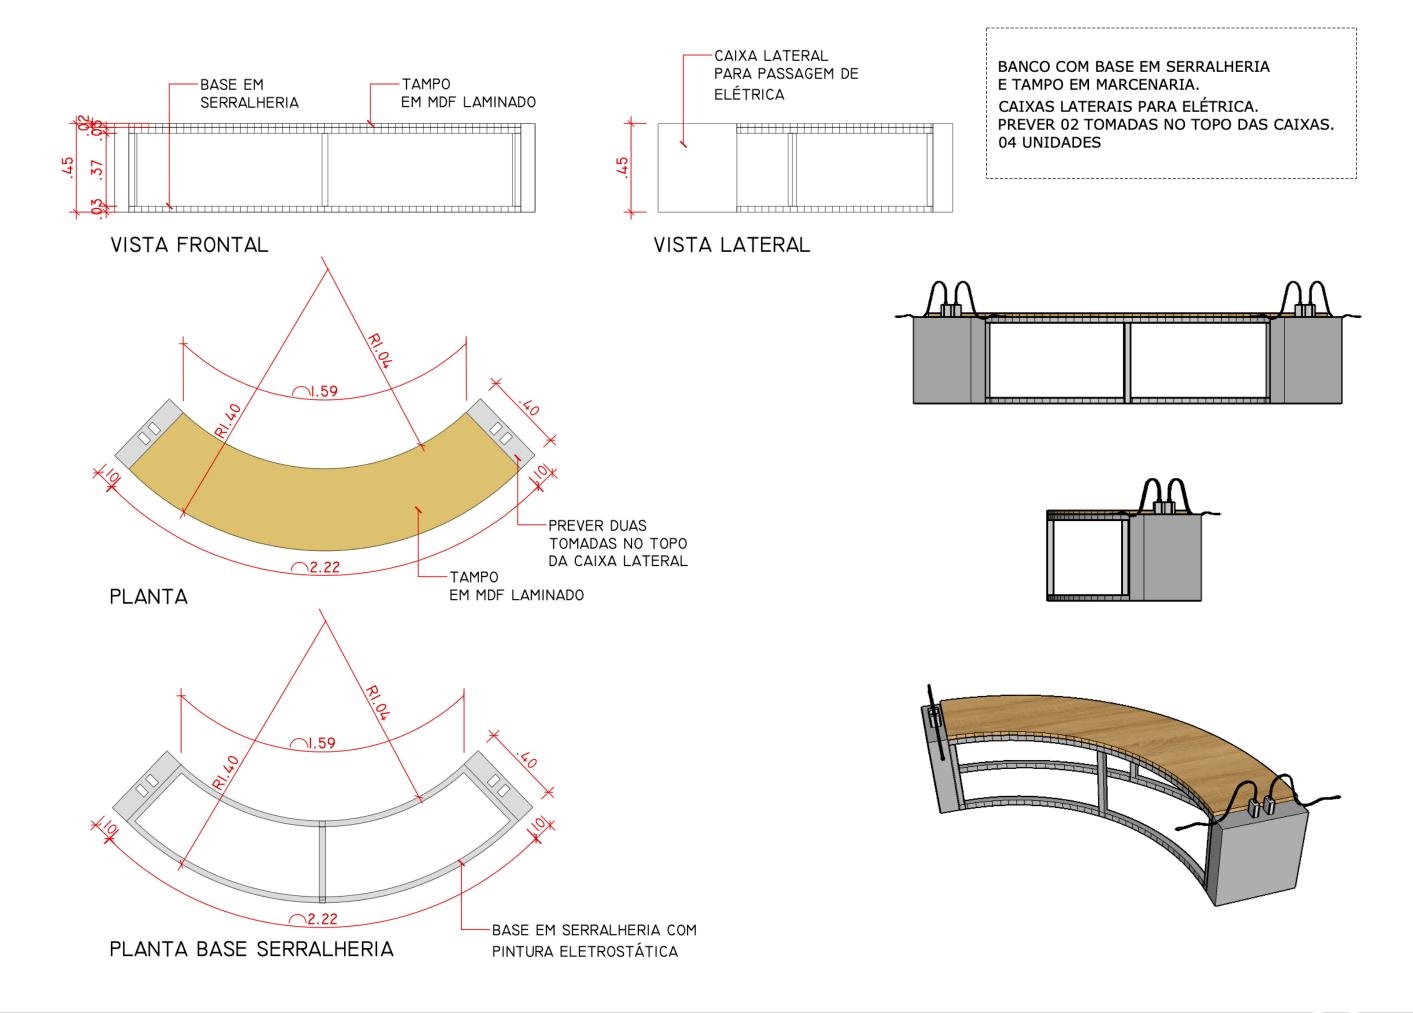


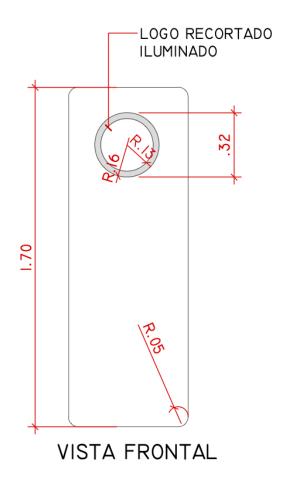


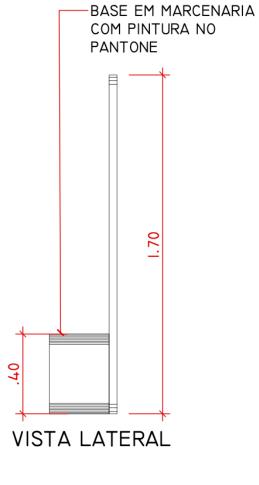

TOTEM EM MARCENARIA COM PINTURA NO PANTONE E BORDAS ARREDONDADAS. PREVER LOGO RETROILUMINADO. 01 UNIDADE

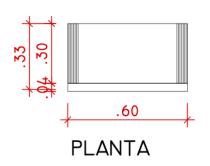


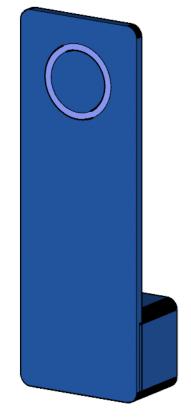


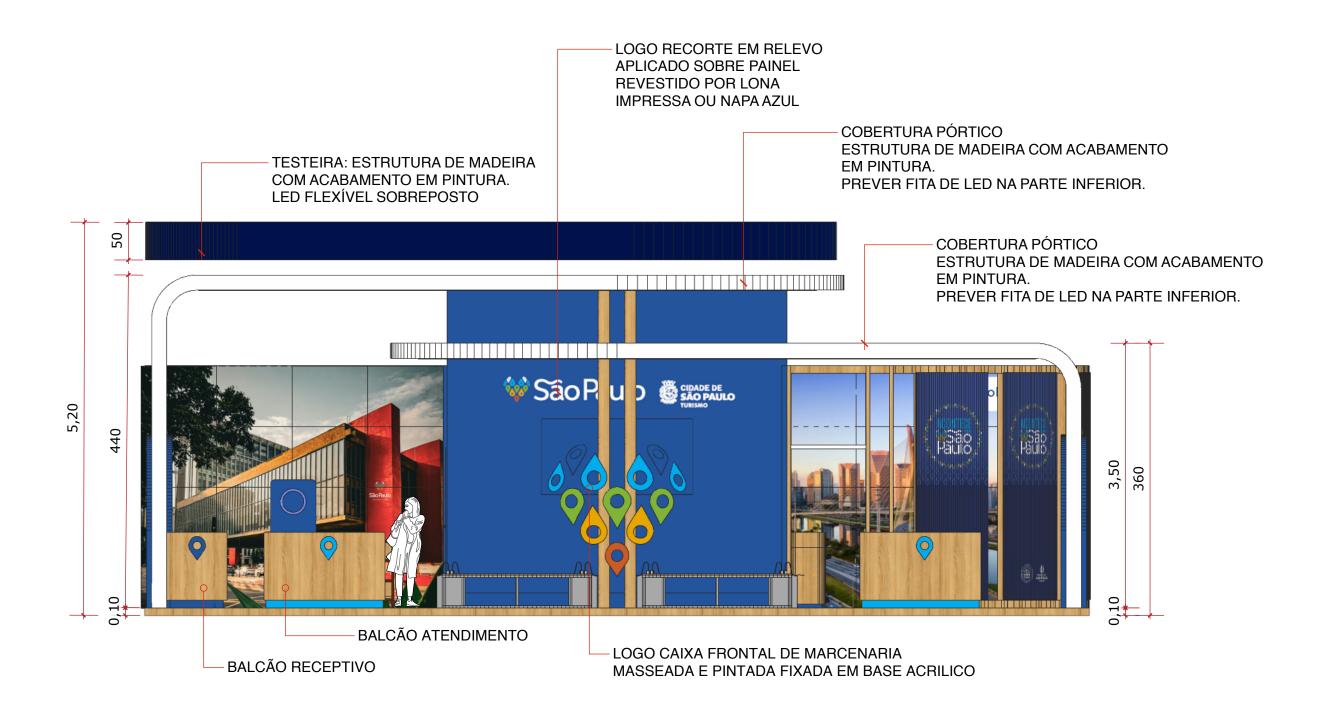




26/08/2025

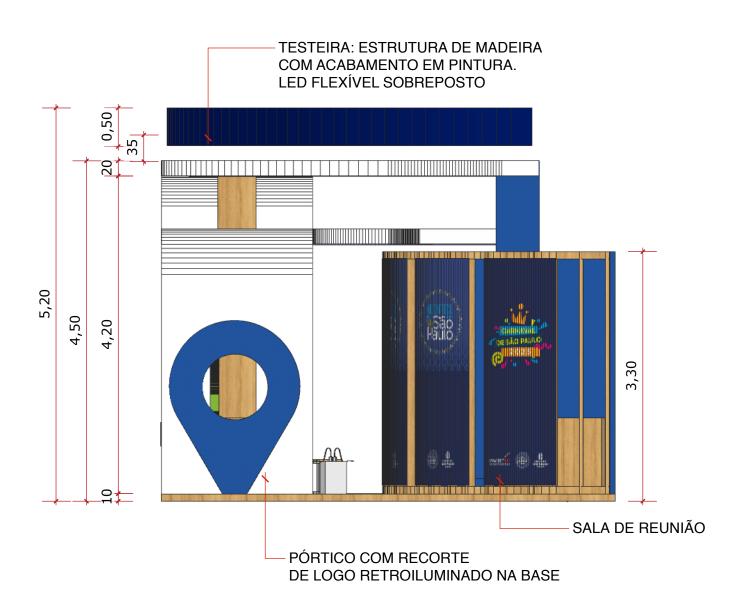

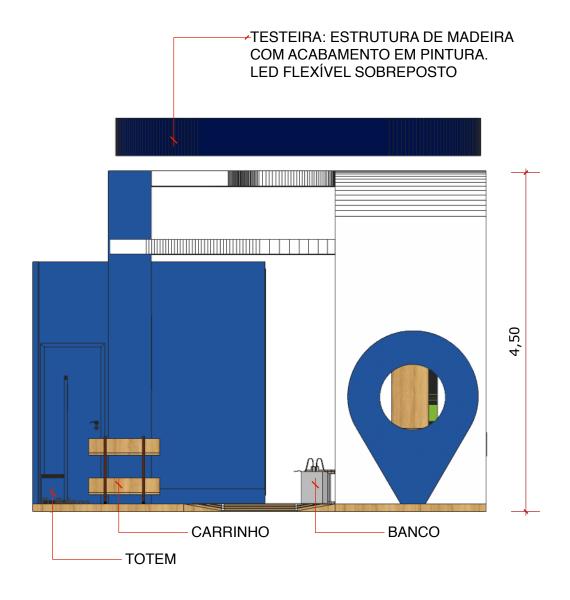

 



EXE- Vista 02

PROJETO: ABAV 2025
Raquel Barraca

AUTOR(A):
Raquel Barraca

PROJETO: ABAV 2025
Raquel Barraca

PROJETO: ABAV 2025
Raquel Barraca

Indicada

26/08/2025


Www.rbarraca.com.br






42/45

data: 26/08/2025

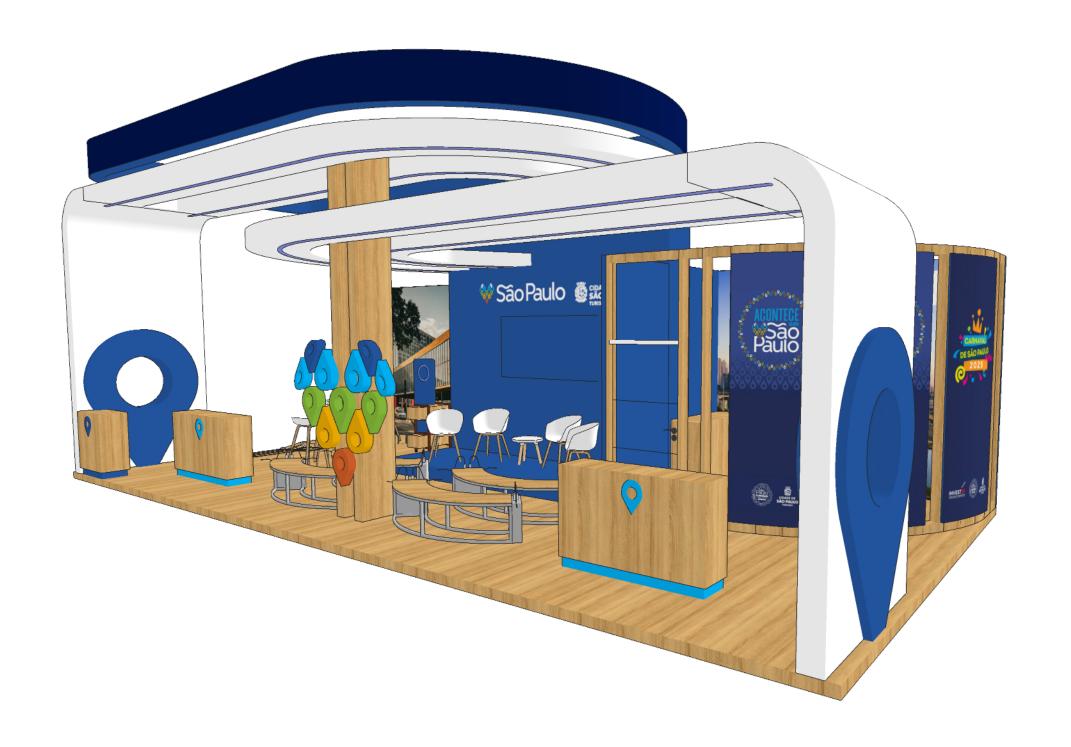

 





Disponibilização de mão de obra

- 2 (duas) recepcionistas bilíngues (português/inglês), uniformizadas, para atendimento ao público, distribuição de material promocional e apoio à interação com displays e jogos interativos. Uniforme: camiseta branca com logo colorido lado esquerdo do peito e calça alfaiataria reta.
- 1 (um) responsável técnico pela operação e manutenção do sistema de áudio e vídeo do estande.
- Manutenção e limpeza: garantia das perfeitas condições de higiene, organização e funcionamento do estande durante todo o evento, mediante pessoal próprio ou terceirizado, com o fornecimento de todos os insumos necessários.
- Segurança noturno (montagem, evento e desmontagem)
- Brigadista (montagem, evento e desmontagem)

Ativações

- Gif Machine: ativação de foto com remoção de fundo e totem personalizado; Contratação de 100 fotos por dia de feira.
- · Mini Sanduíche de mortadela e bolo de cenoura com chocolate embalados um a um; contratação de 100 (cem) unidades de sanduíches e 100 (cem) unidades de bolos por dia de feira.

Atração musical

• 1h de atração musical, dia 10/10. Considerar uma atração com musicas brasileiras paulistas, 2 a 3 músicos.

Serviços Acessórios

• Bebidas: fornecimento diário de 100 garrafas de 500 ml de água sem gás, 50 garrafas de 500 ml de água com gás e 150 doses de café (máquina, insumos: açúcar, adoçante, mexedores e copinhos).

Taxas

- KVAS
- Pontos aéreos
- Credenciais
- Considerar ARTs (técnicas, RRT EXECUÇÃO DO STAND, RRT INSTALAÇÕES ELÉTRICAS, RRT EXECUÇÃO ELETRICA, LAUDO DE ESTABILIDADE.

Geral

- 2 lixeiras cromadas
- · Locação de plataforma pantográfica/Ginie para montagem e desmontagem
- Seguro de RC e AP
- ECAD
- · Considerar criação e fechamento das artes e logos do estande conforme projeto.
- Considerar dentro do orçamento os mobiliários que estão no projeto (6 cadeiras na sala de reunião + mesa sala de reunião; 4 poltronas para o palco e 1 mesinha de apoio; 2 mesas bistrô com banquetas).

