


ABAV EXPO 2025

B R I E F I N G

ABAV - Elaboração de projeto, construção, montagem, manutenção e desmontagem do estande do Município de São Paulo na ABAV EXPO 2025.

8 a 10 de outubro - Riocentro

Objetivo: Ampliar o relacionamento com os profissionais do setor, destacando a diversidade, criatividade e o potencial de negócios da cidade. A presença na feira é também uma oportunidade de posicionar São Paulo como um hub de conexões, cultura e negócios, fortalecendo sua marca e ampliando seu impacto no cenário do turismo.

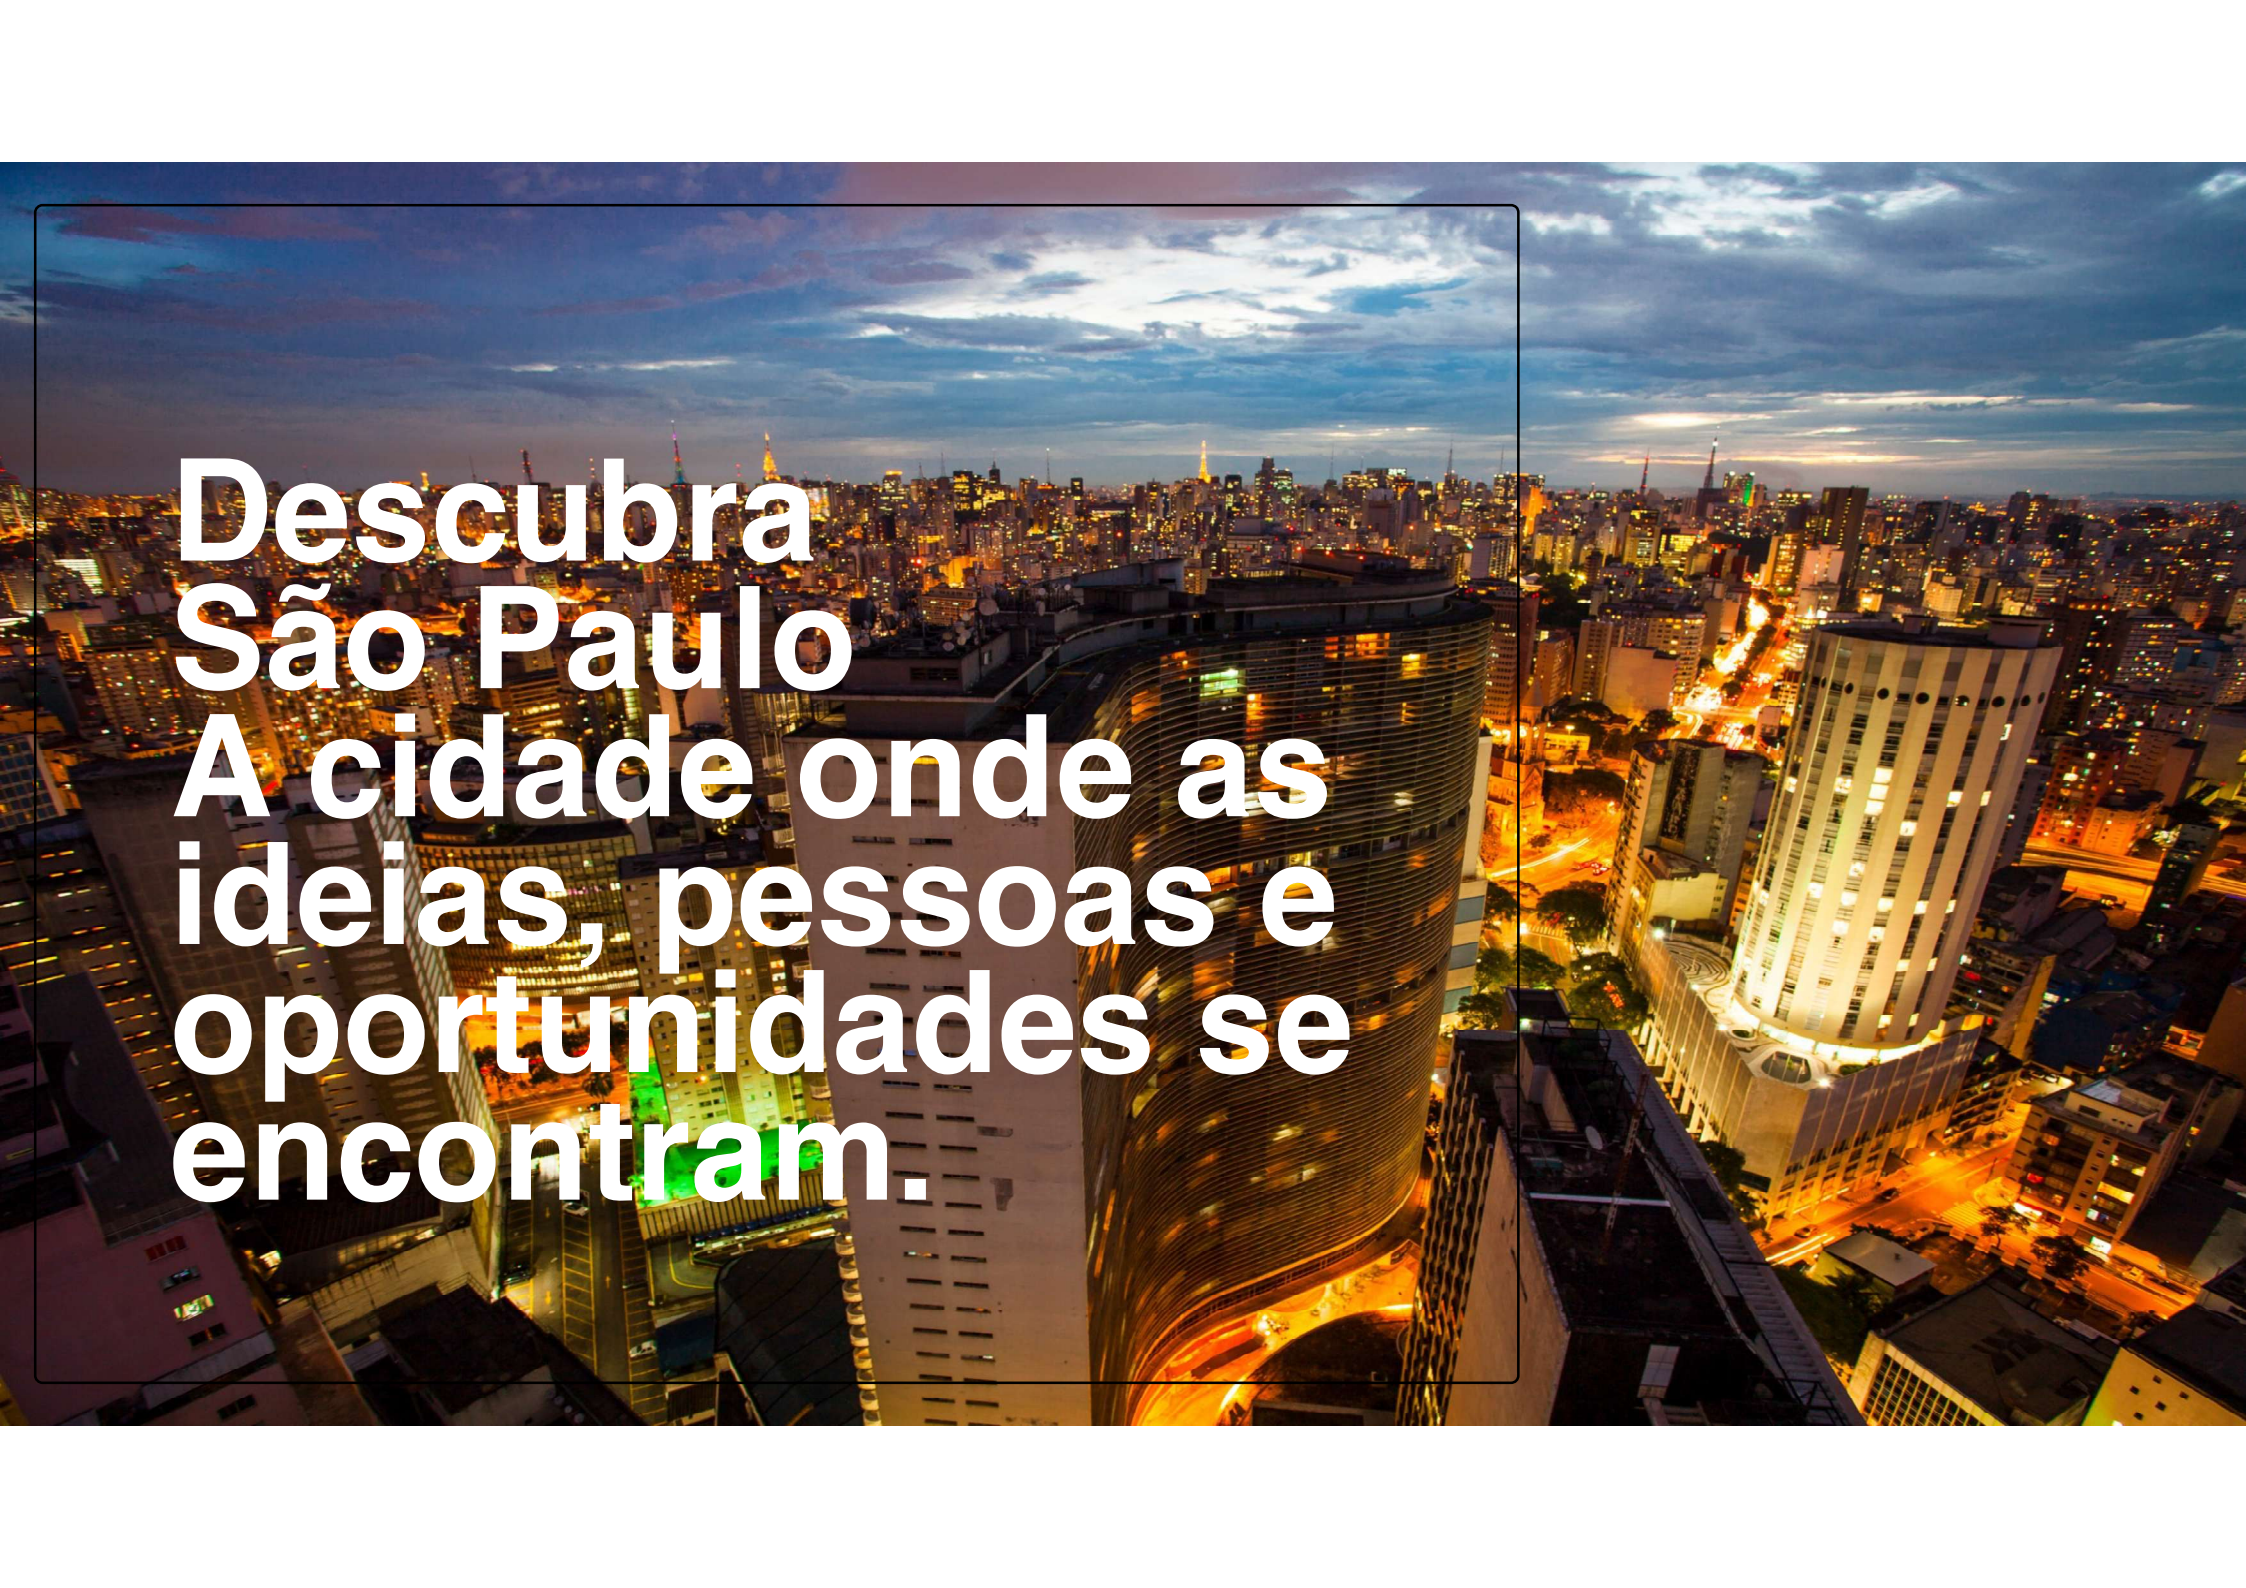An aerial night view of the São Paulo skyline. The city is densely packed with buildings, many of which are illuminated with warm yellow and orange lights. A prominent feature is a large, curved skyscraper with a metallic, ribbed facade that reflects the city lights. To its right, another tall building with a white facade and vertical stripes is visible. The sky is dark blue with some clouds, and the overall atmosphere is vibrant and modern.

**Descubra
São Paulo
A cidade onde as
ideias, pessoas e
oportunidades se
encontram.**

O estande foi concebido como um convite à proximidade, ao diálogo e à descoberta.

Inspirado na ideia de uma cidade que acolhe, impulsiona e conecta, o espaço tem uma arquitetura aberta, com entradas fluidas e disposição que simula um abraço simbólico ao visitante.

Aqui, cada detalhe — do formato à iluminação — reforça a experiência de estar em uma São Paulo que não só recebe, mas abraça quem chega.















Ativação

Gif Machine com Remoção de Fundo.

Foto instantânea com fundos variados da Cidade de São Paulo e impressão.

arte do totem customizável.



E para dar trazer um
pouquinho mais de
São Paulo...




Mini sanduíche de
mortadela e bolo de
cenoura com
chocolate.

*embalados um a um

UNIFORME RECEPCIONISTAS



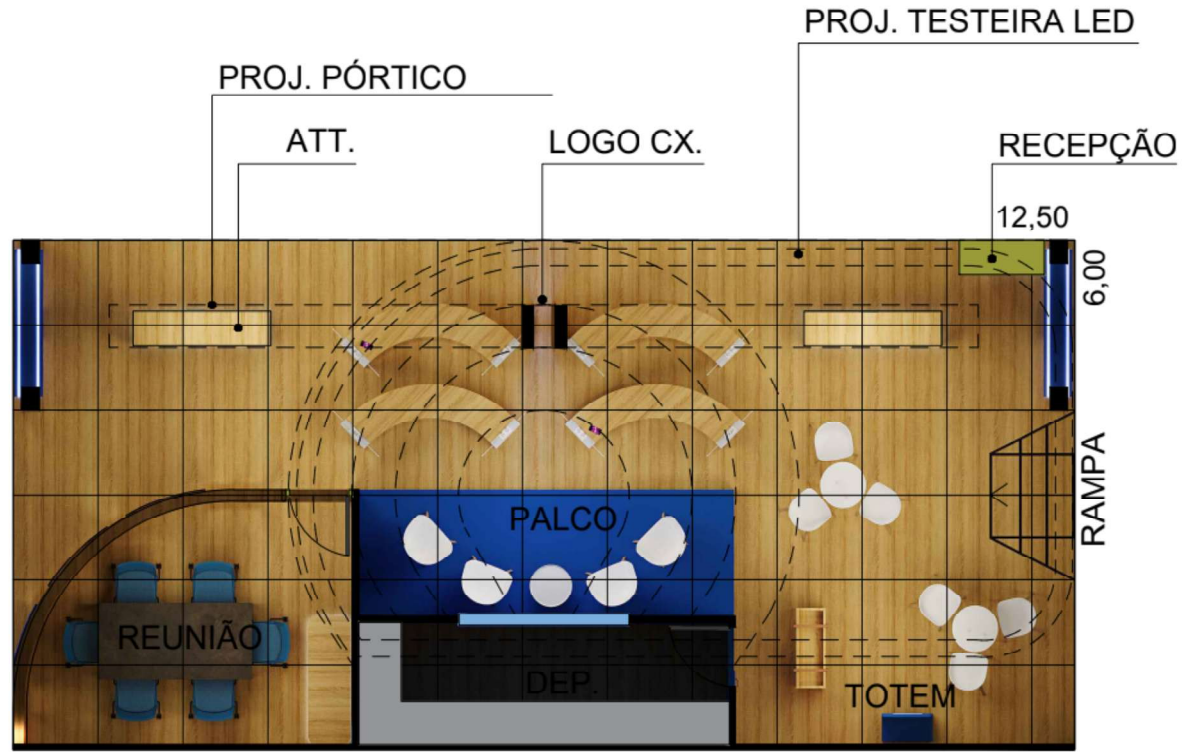

PLANTA BAIXA
ESCALA 1:50

TESTEIRA LED
18M.LINEARES

CABOS DE AÇO FIXADOS NO
PAVILHÃO

LOGO CX.
1,85 x 1,75

.25
.50



ELEVAÇÃO FRONTAL
ESCALA 1:50

1.50
3.60
4.50
5.25



ELEVAÇÃO DIREITA
ESCALA 1:50



ELEVAÇÃO ESQUERDA
ESCALA 1:50

projeto SÃO PAULO - ABAY 2025 local: Rio Centro - RJ	nome do arquivo: SP_ABAY_2025_R00.dwg	data 09 junho 2025 rev: 01	folha 03 total A3		Raquel Barraca
---	---------------------------------------	---	--	--	-----------------------

Disponibilização de mão de obra

- 2 (duas) recepcionistas bilíngues (português/inglês), uniformizadas, para atendimento ao público, distribuição de material promocional e apoio à interação com displays e jogos interativos. Uniforme: camiseta branca com logo colorido lado esquerdo do peito e calça alfaiataria reta.
- 1 (um) responsável técnico pela operação e manutenção do sistema de áudio e vídeo do estande.
- Manutenção e limpeza: garantia das perfeitas condições de higiene, organização e funcionamento do estande durante todo o evento, mediante pessoal próprio ou terceirizado, com o fornecimento de todos os insumos necessários.
- Segurança noturno (montagem, evento e desmontagem)
- Brigadista (montagem, evento e desmontagem)

Ativações

- Gif Machine: ativação de foto com remoção de fundo e totem personalizado; Contratação de 100 fotos por dia de feira.
- Mini Sanduiche de mortadela e bolo de cenoura com chocolate embalados um a um; contratação de 100 (cem) unidades de sanduíches e 100 (cem) unidades de bolos por dia de feira.

Atração musical

- 1h de atração musical, dia 10/10. Considerar uma atração com musicas brasileiras paulistas, 2 a 3 músicos.

Serviços Acessórios

- Bebidas: fornecimento diário de 100 garrafas de 500 ml de água sem gás, 50 garrafas de 500 ml de água com gás e 150 doses de café nespresso (máquina, insumos: açúcar, adoçante, mexedores e copinhos).

Taxas

- KVAS
- Pontos aéreos
- Credenciais
- Considerar ARTs (técnicas, RRT EXECUÇÃO DO STAND, RRT INSTALAÇÕES ELÉTRICAS, RRT EXECUÇÃO ELETRICA, LAUDO DE ESTABILIDADE.

Geral

- 2 lixeiras cromadas
- Locação de plataforma pantográfica/GIENE para montagem e desmontagem
- Seguro de RC e AP
- ECAD
- Considerar criação e fechamento das artes e logs do estande conforme projeto.



raquel barraca
eventos

Este projeto reflete criação intelectual original e está protegido pelas normas de direito autoral e propriedade intelectual.