

LAYOUTS



CLIENTE: SP TURISMO
EVENTO: FESTURIS 2025

LOCAL: GRAMADO
ARQ.: Ricardo Giorgio Marrano

FOLHA:
1 / 17
ESC.: INDICADA

Arquivo: EXC02_SPFESTUR25.dwg



LOCALIZAÇÃO NA FEIRA
NÚMERO J121



PLANTA LAYOUT

LEGENDA MOBILIÁRIOS / EQUIPAMENTOS LOCADOS

ITEM	QTD	DESCRIÇÃO
A	02	MESA BISTRÔ COM 3 BANQUETAS (conforme layout)
B	01	TV 86 POL.+ SUPORTE PAREDE
C	04	POLTRONAS (conforme layout)
D	01	LIXEIRA CROMADA 20L
E	01	MESA DE CENTRO (conforme layout)


ITEM	QTD	DESCRIÇÃO
F	06	CADEIRAS (Conforme layout)
G	01	ESTANTE DE FERRO COM 5 PRATELEIRAS
H	01	FRIGOBAR
I	01	LOCKER COM CHAVE
J	01	TOTEM FOTOS (Ativação fotos)

Obs.: Todos os itens conforme ou similar layout 3d


LEGENDA MOBILIÁRIOS CONSTRUÍDOS

ITEM	QTD	DESCRIÇÃO
K	01	APARADOR APOIO SL. REUNIÃO (conforme layout)
L	02	BALCÃO (conforme layout)
M	01	BALCÃO (conforme layout)
N	03	BANCO (conforme layout)
O	01	MESA DE REUNIÃO (conforme layout)


Obs.: Todos os itens conforme ou similar layout 3d

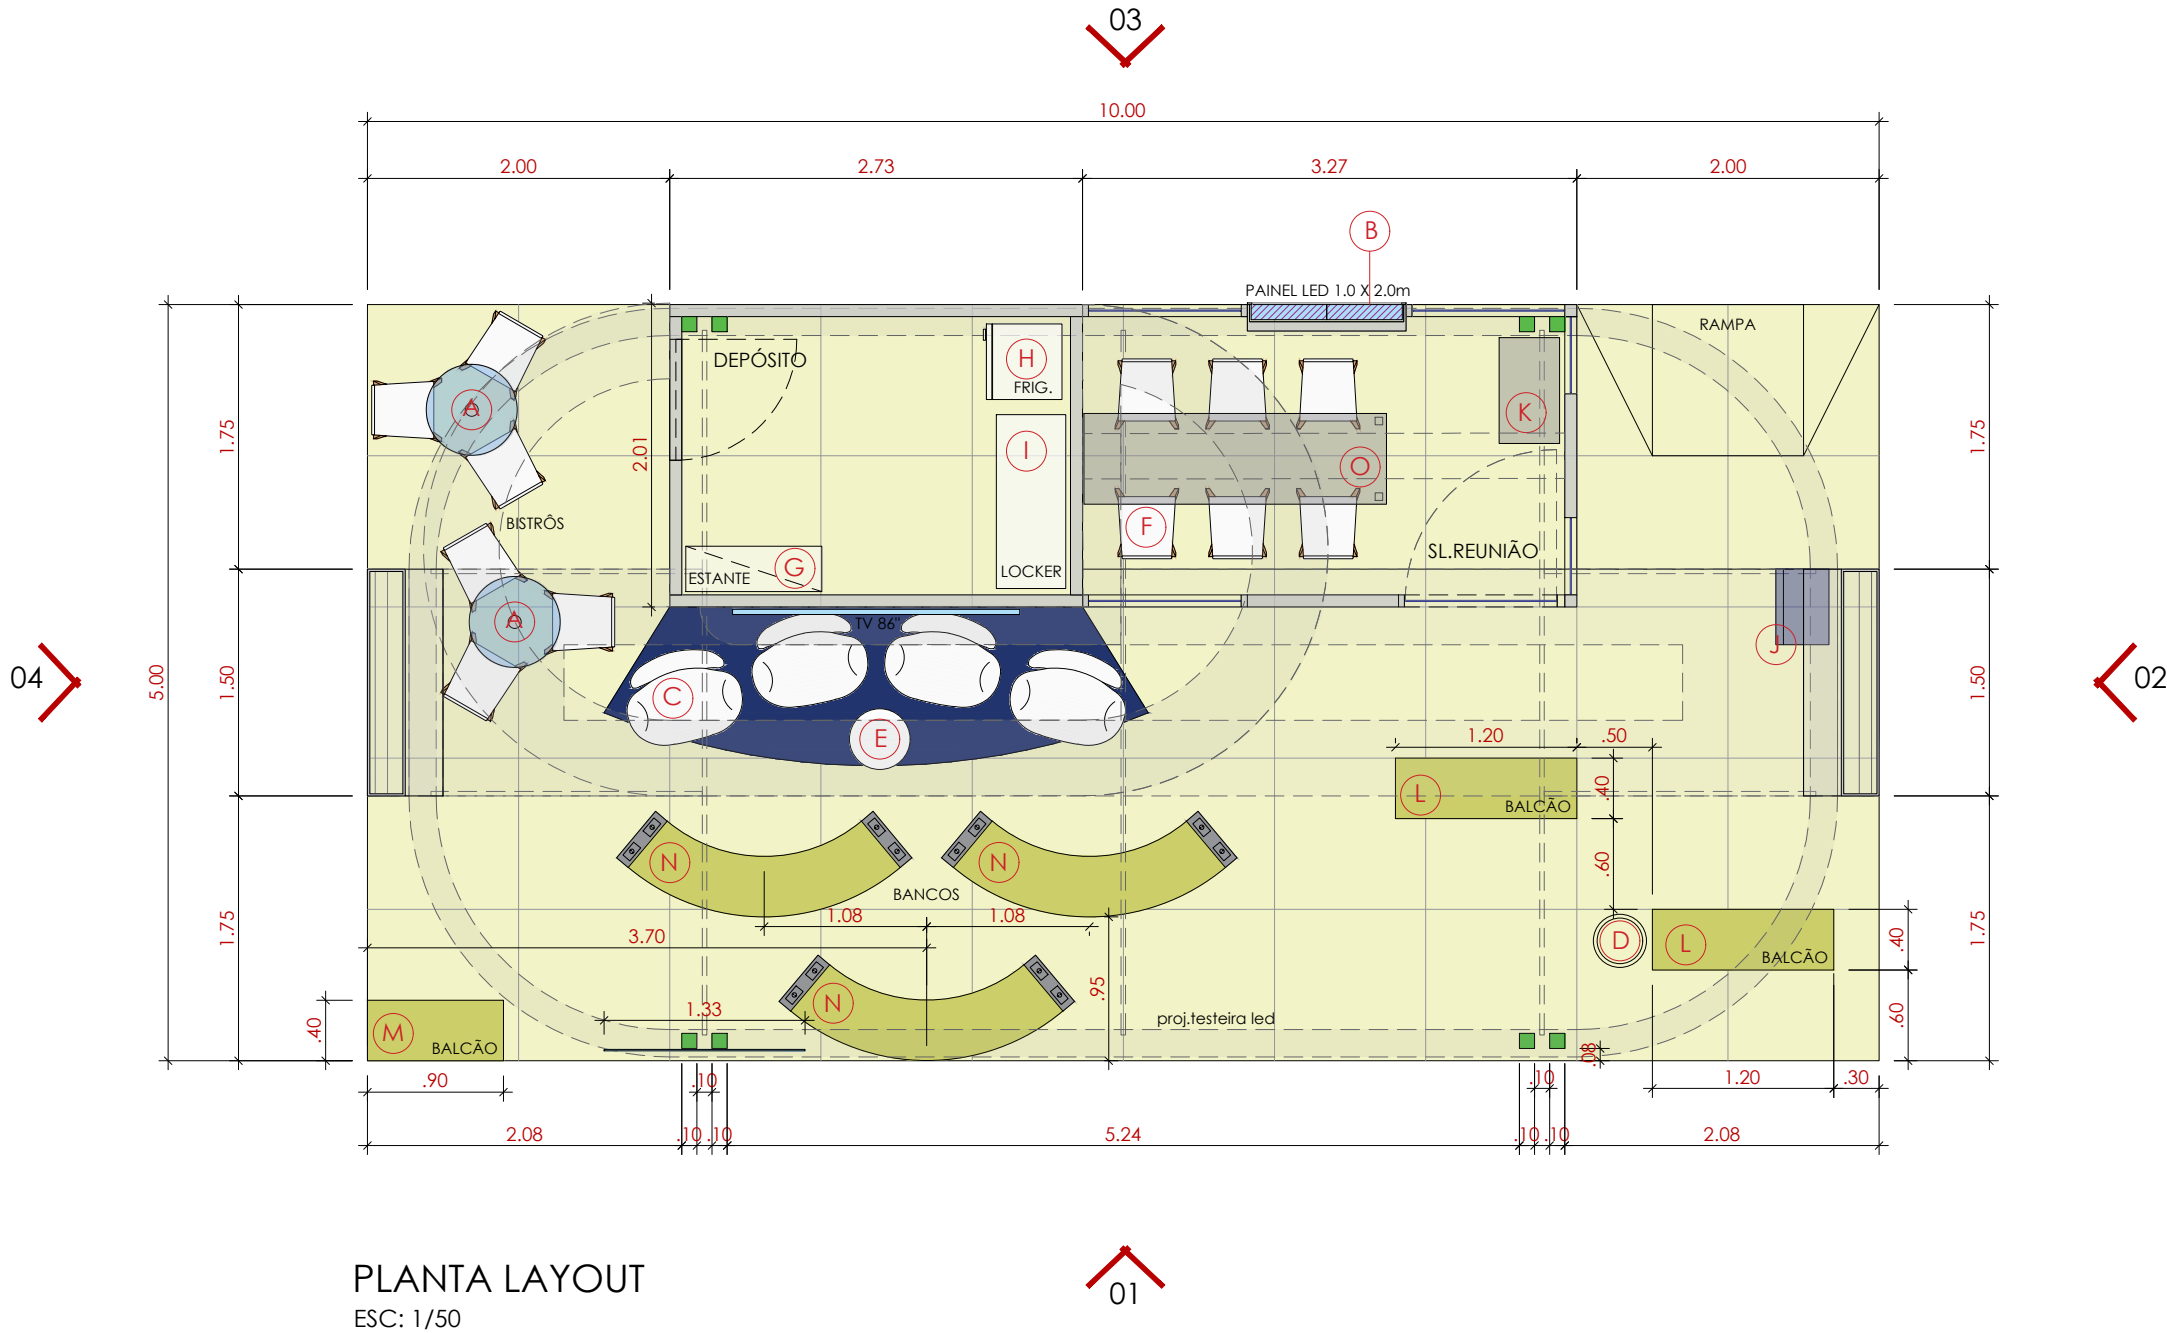

VISTAS

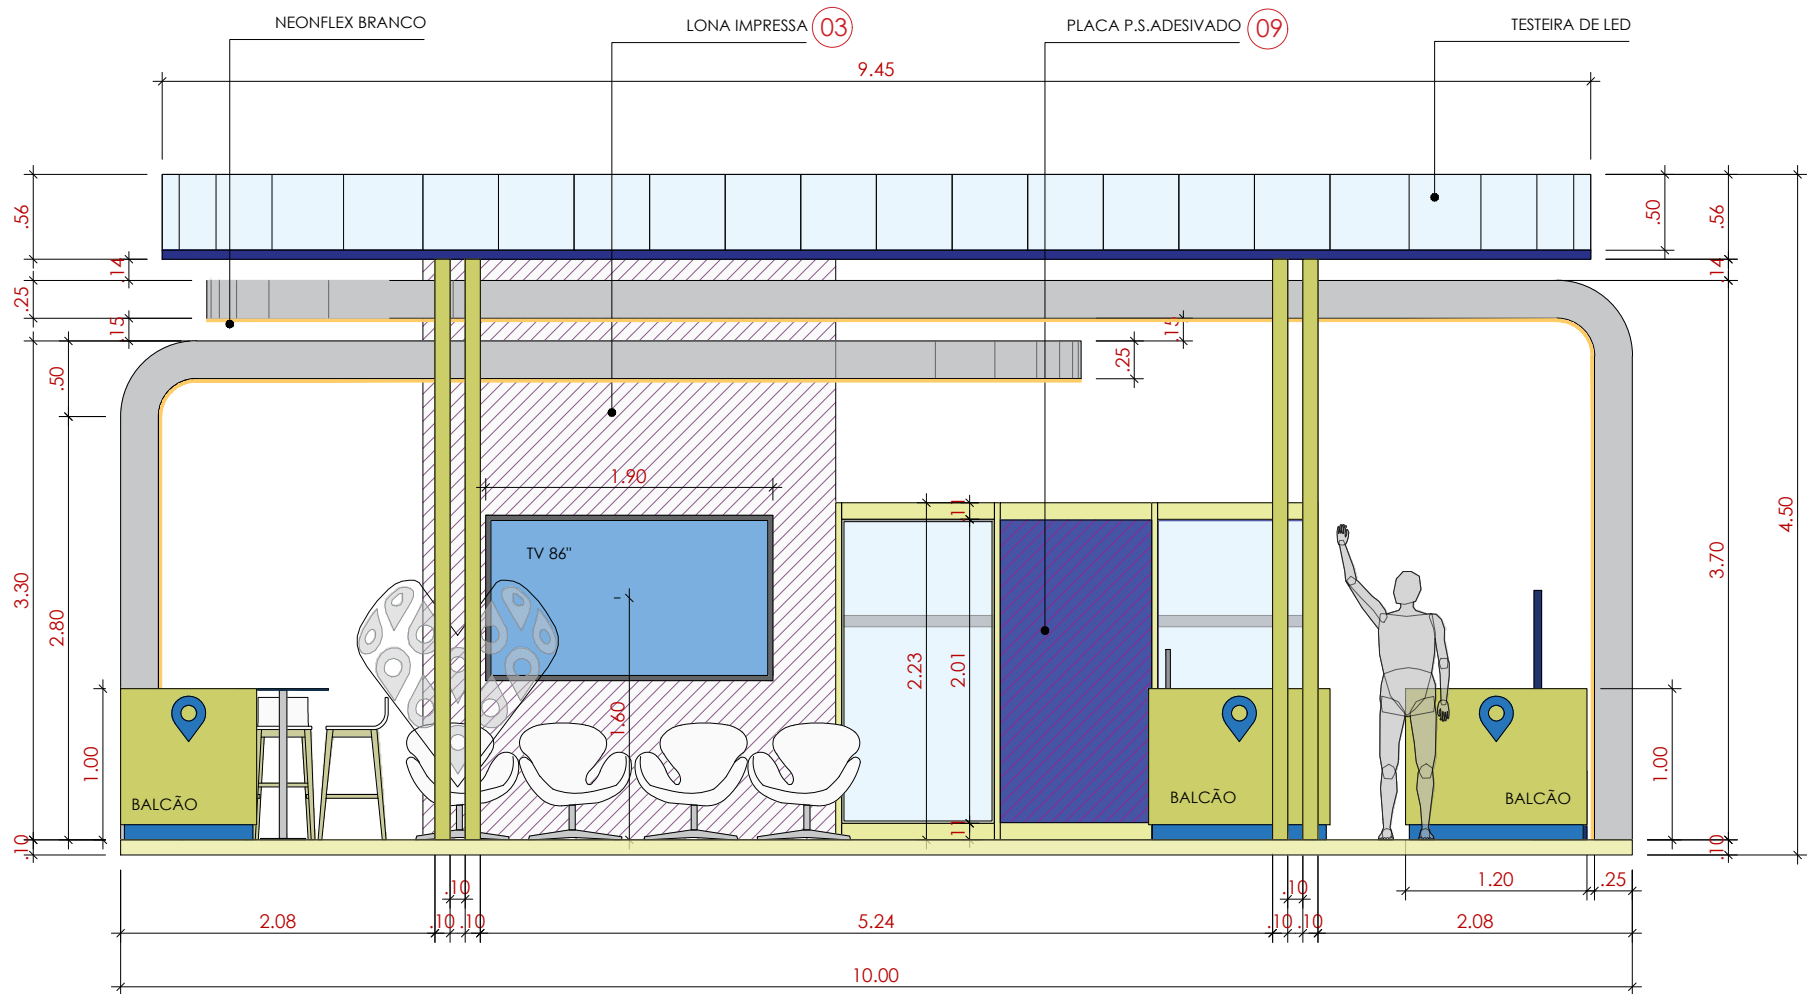


VISTA 01
ESC: 1/50

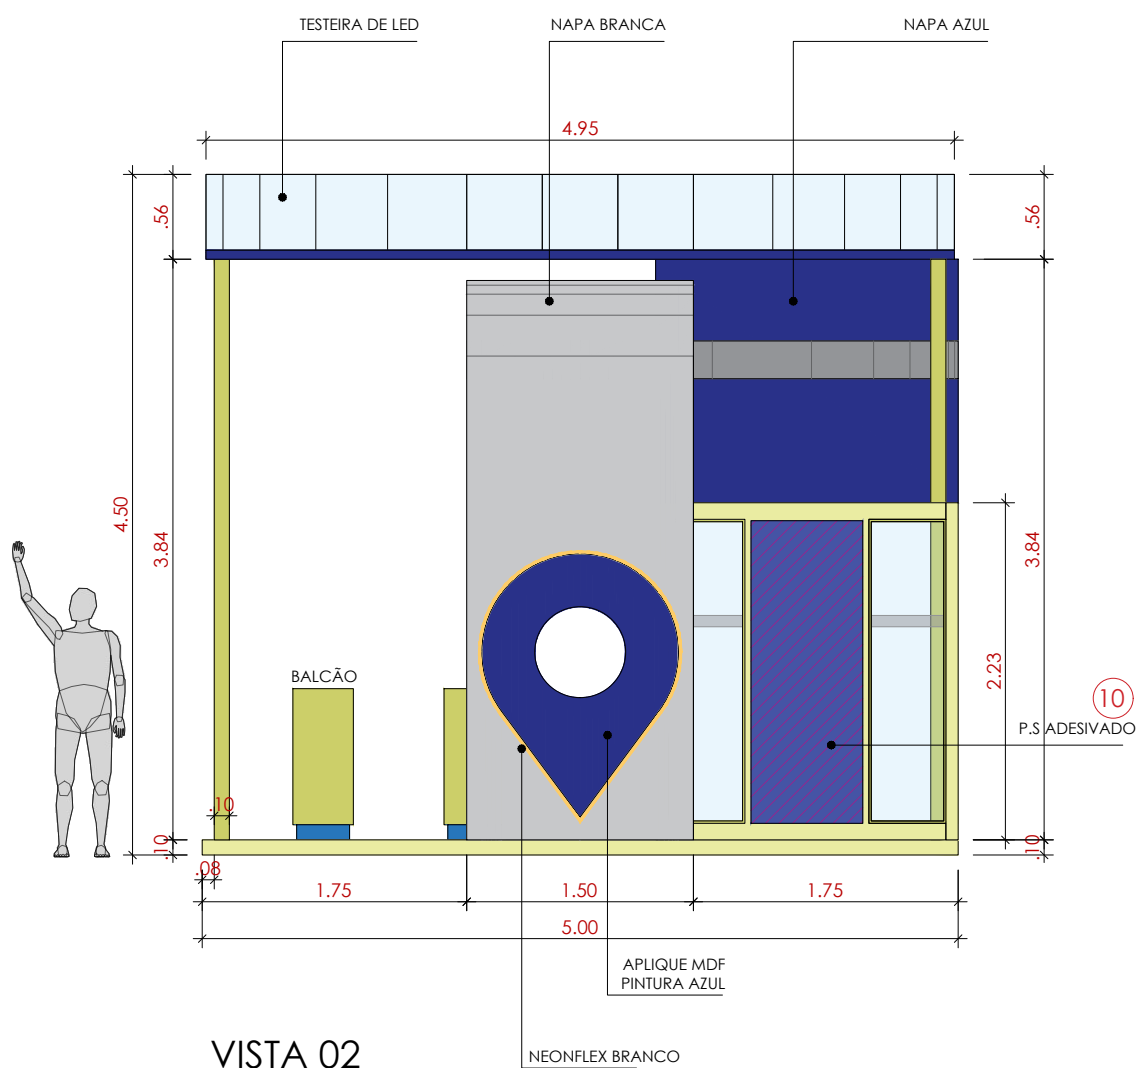


VISTA 02
ESC: 1/50

VISTAS

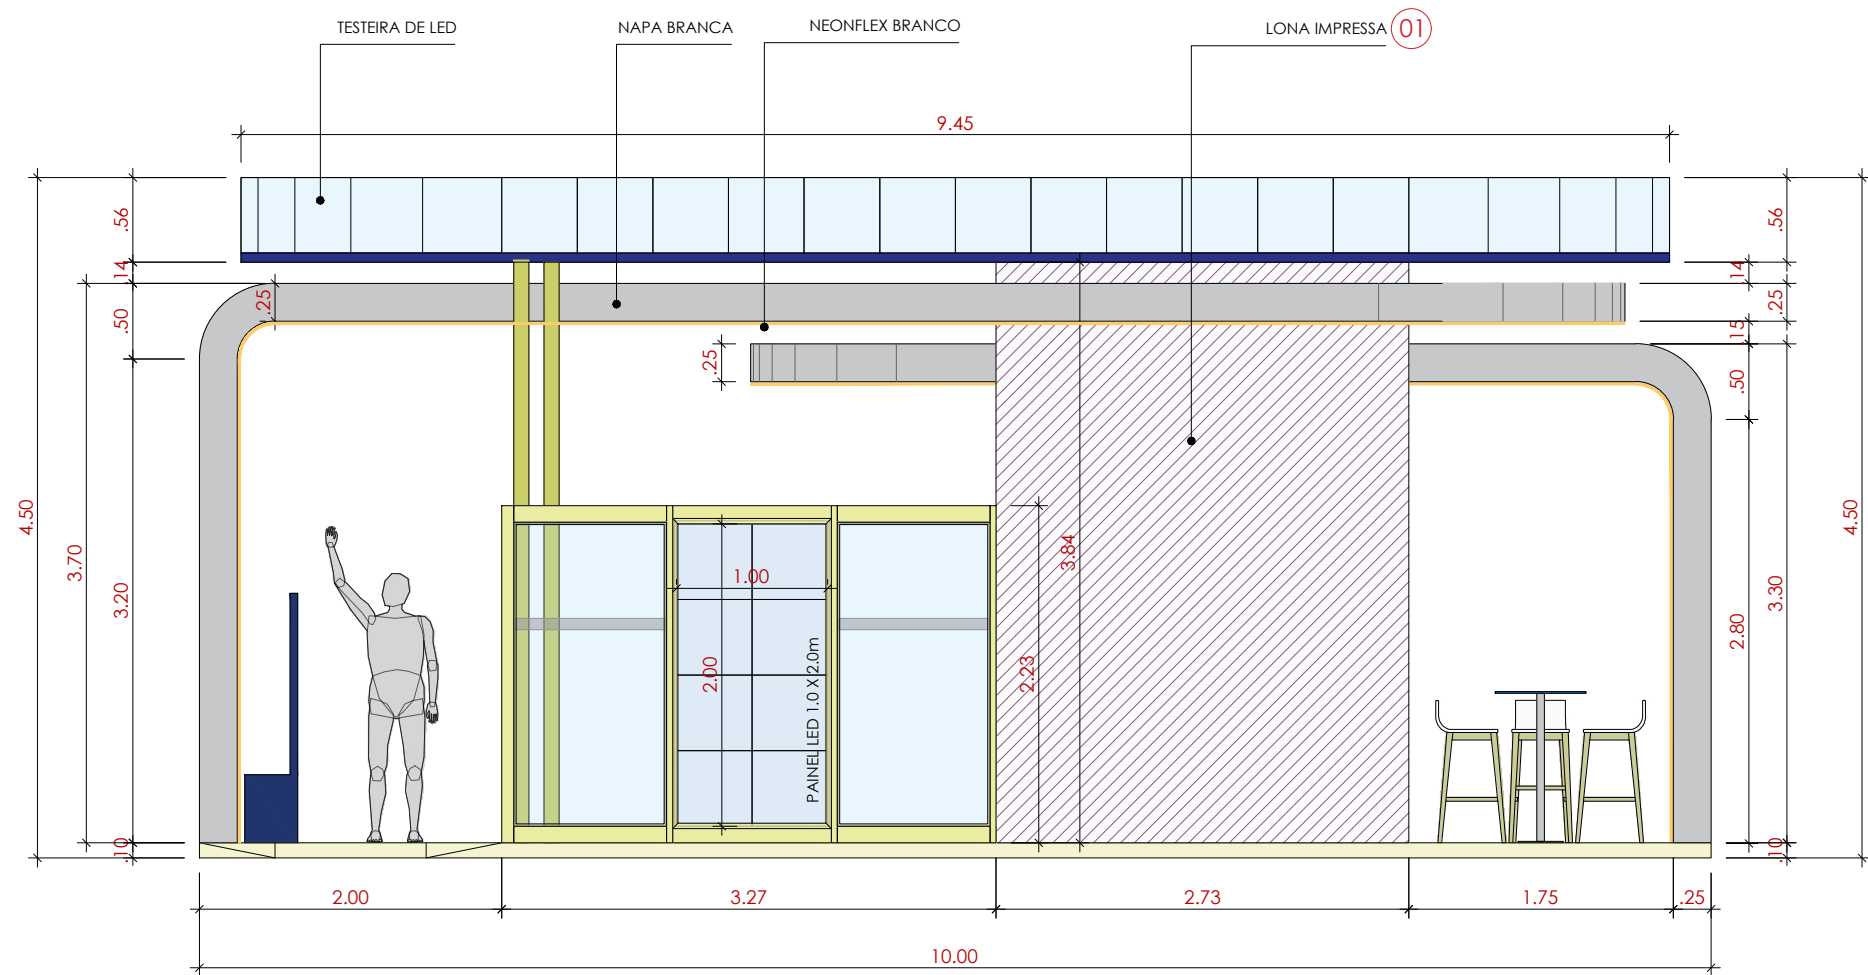


VISTA 03
ESC: 1/50

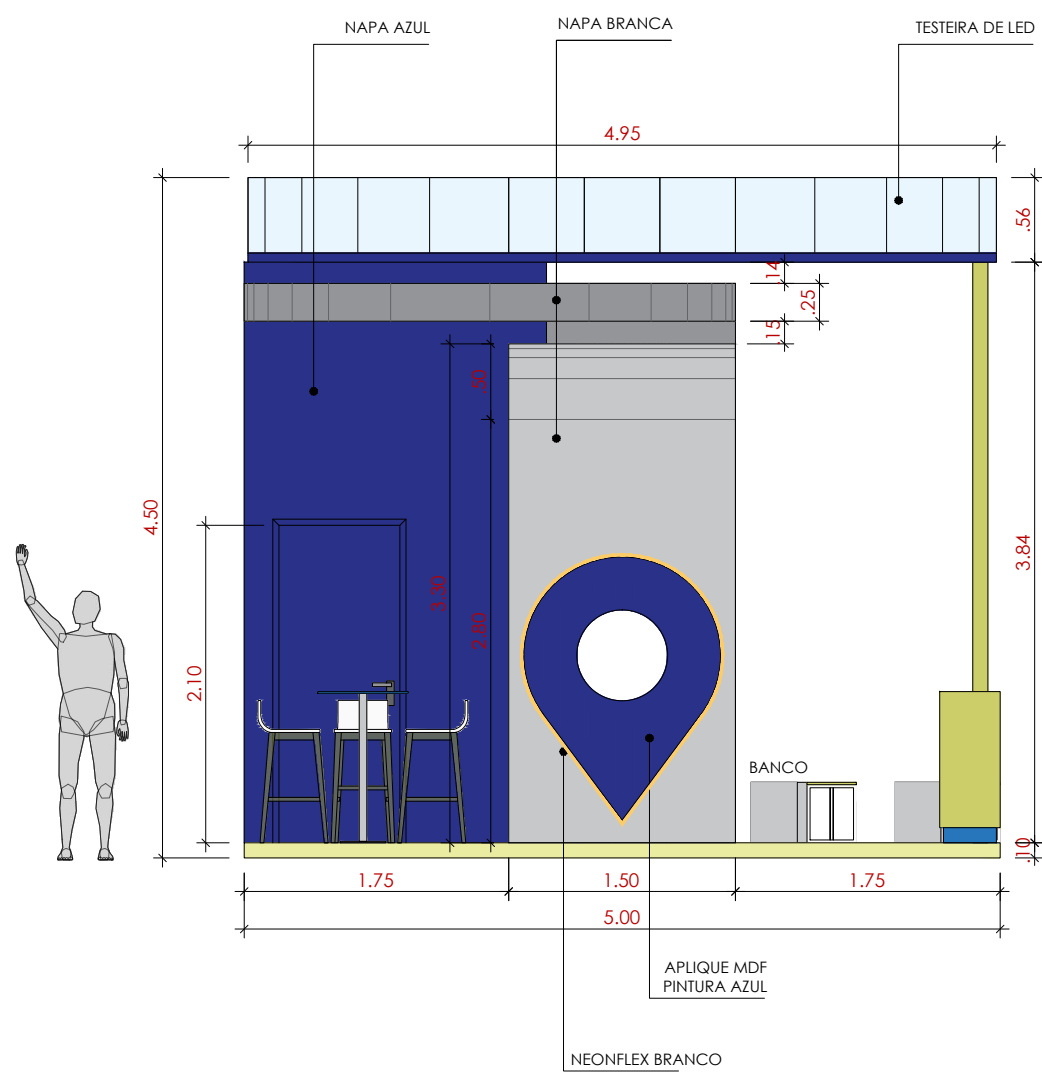

PLANTA ELÉTRICA

LEGENDA ELÉTRICA			
ITEM	SÍMBOLO	QTD	DESCRIÇÃO
01		01	QUADRO DE LUZ E FORÇA (QDL)
02		01	TOMADA DE PAREDE H E VOLT.=INDICADA
03		07	TOMADA DE PISO 110V
04		11	PONTO DE ENERGIA (AC) 110V
01		01	PONTO DE ENERGIA (AC) 220V

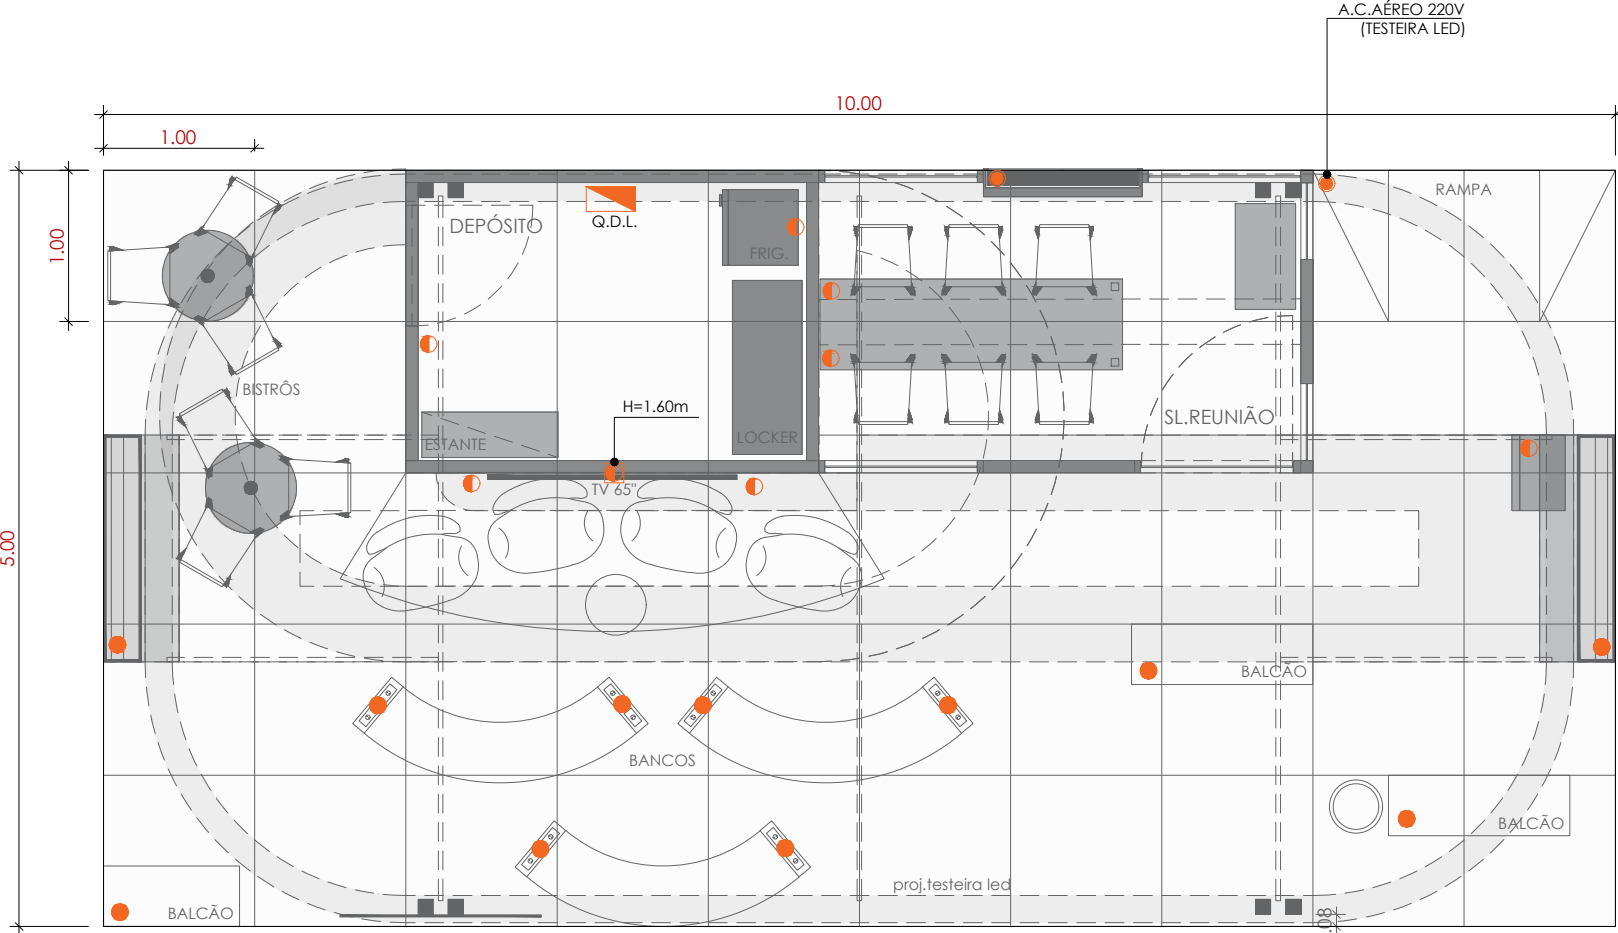


PLANTA ELÉTRICA
ESC: 1/50


PLANTA ILUMINAÇÃO

LEGENDA ILUMINAÇÃO


ITEM	SÍMBOLO	QTD	DESCRIÇÃO
01		17	PAFLON DE LED DIÂM.20cm ACAB.BRANCO E LUZ BRANCA
02		02	LUMINÁRIA PENDENTE. LUZ BRANCA
03		08	REFLETOR LED
04			NEONFLEX BRANCO

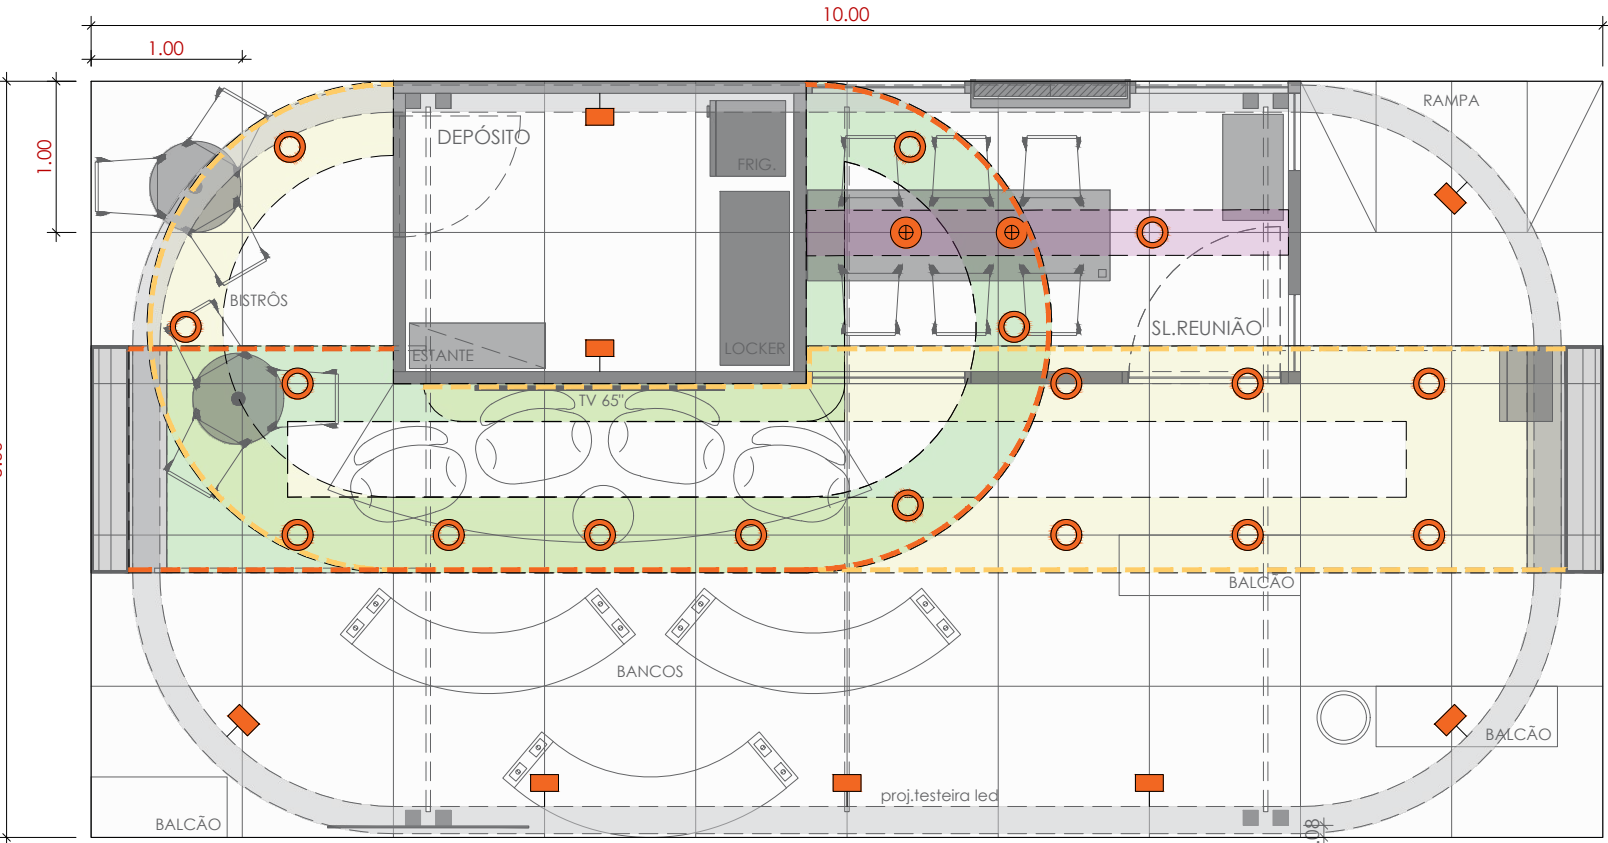


PLANTA ILUMINAÇÃO
ESC: 1/50

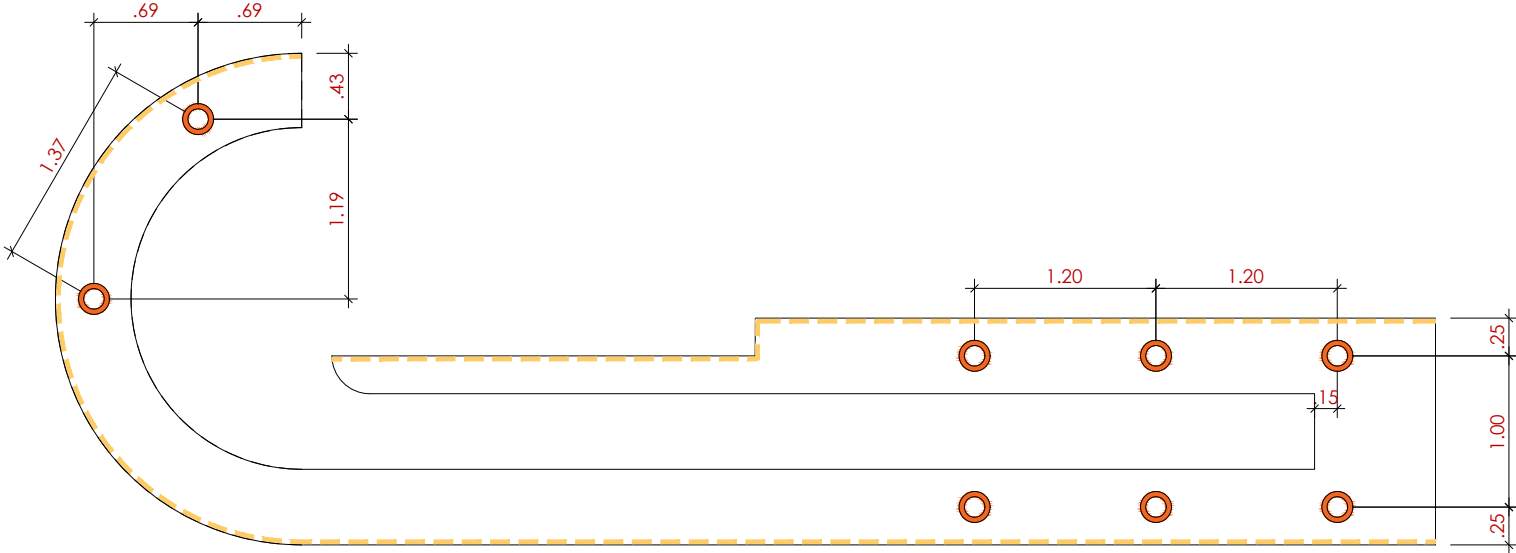

PLANTA FORRO SUPERIOR
ESC: 1/50

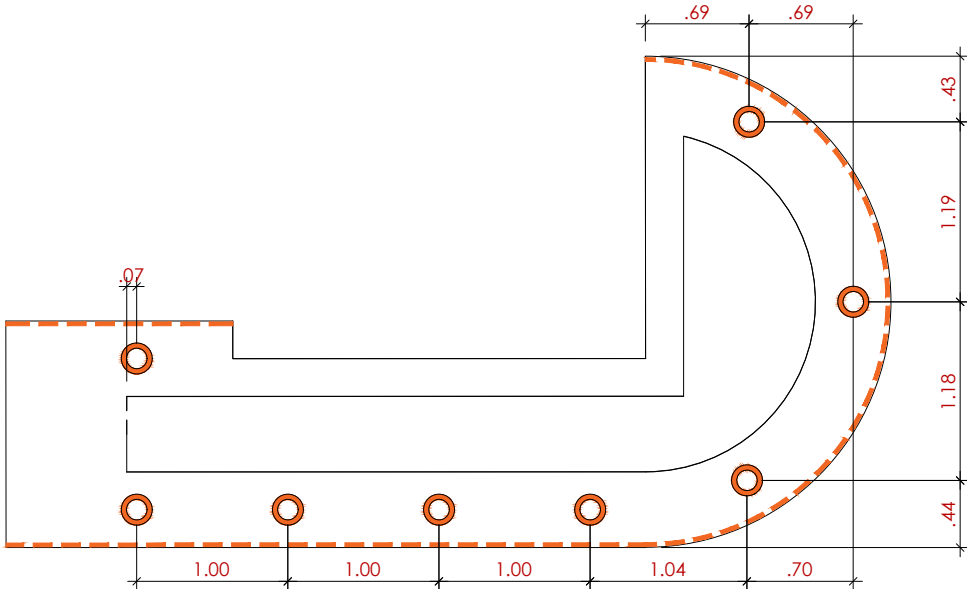


PLANTA FORRO INFERIOR
ESC: 1/50

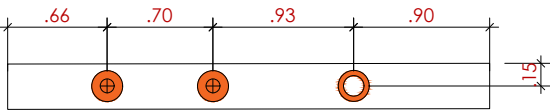


PLANTA FORRO REUNIÃO
ESC: 1/50

PLANTA PISO

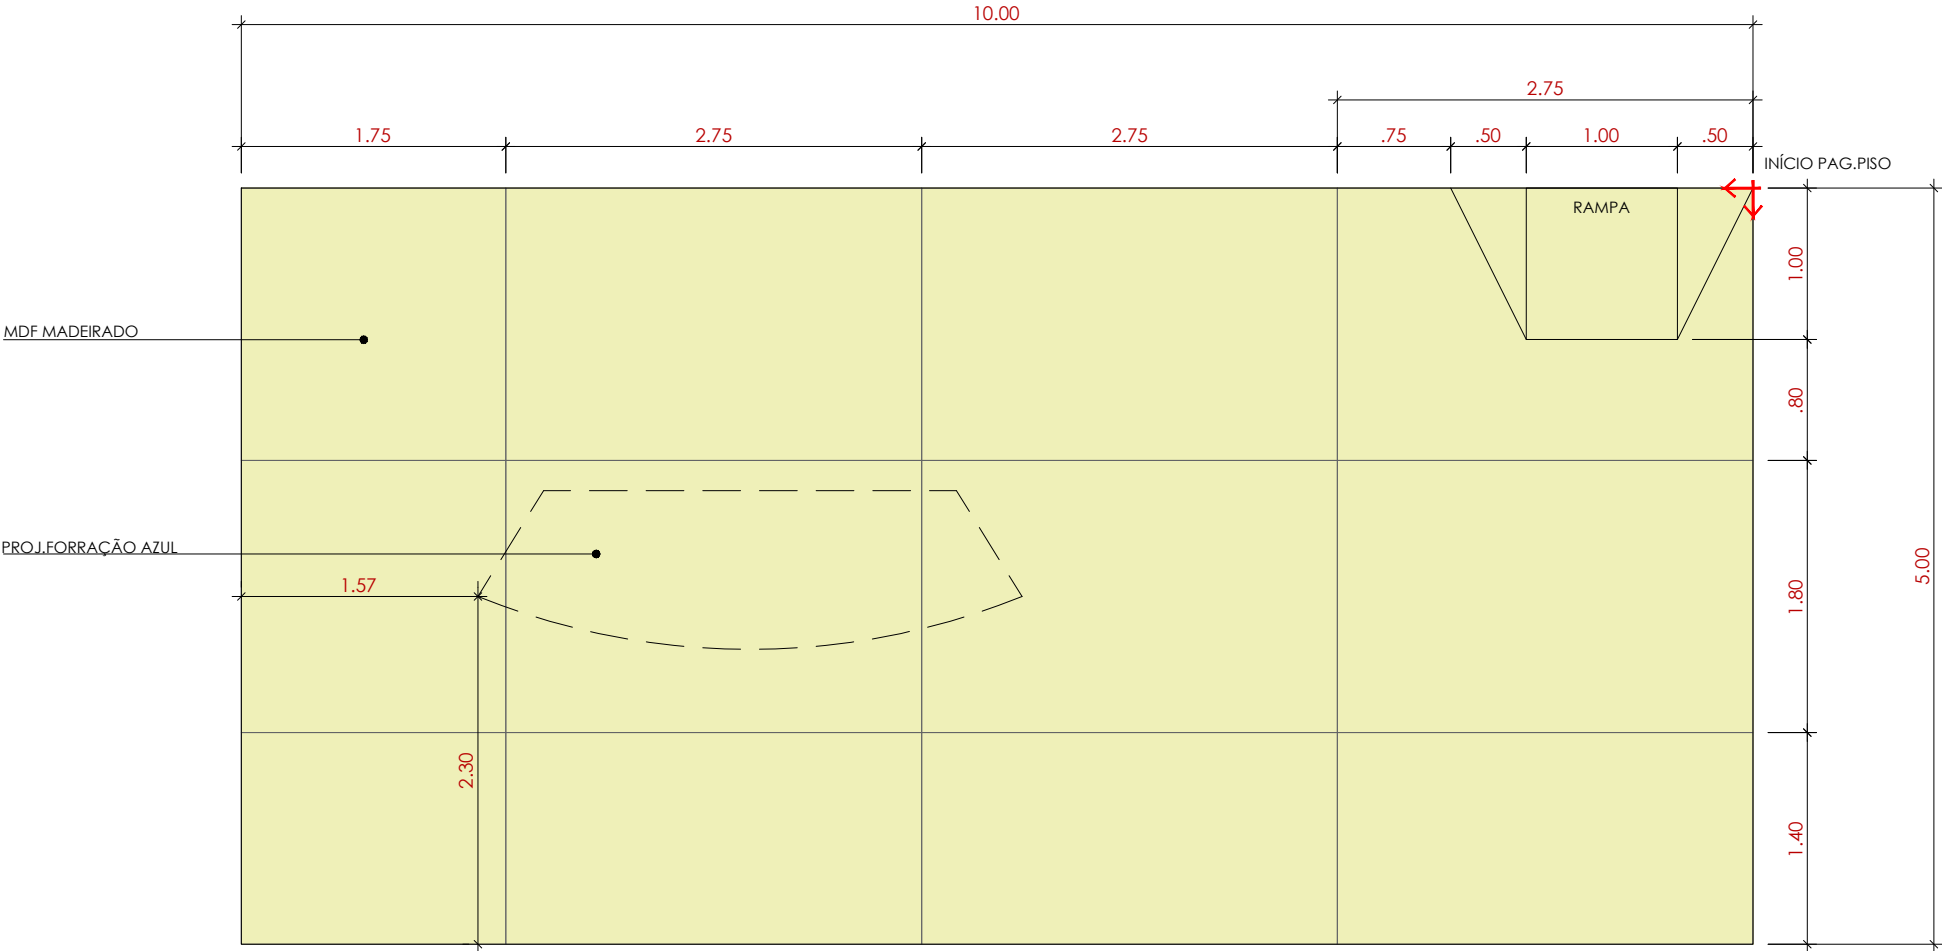

PLANTA PISO


H=10cm.
mdf 15mm madeirado
Prever aplicação de cantoneira metálica na
cor branca em todo perímetro
Prever aplicação de fita antiderrapante na rampa
ESC: 1/50

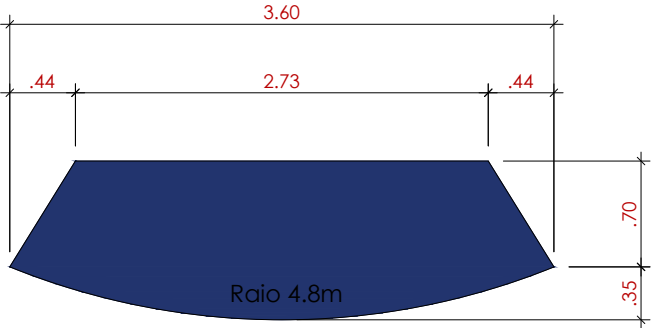


FORRAÇÃO AZUL

Aprovar amostra com cliente
ESC: 1/50

DETALHAMENTO DEPÓSITO E SL.DE REUNIÃO

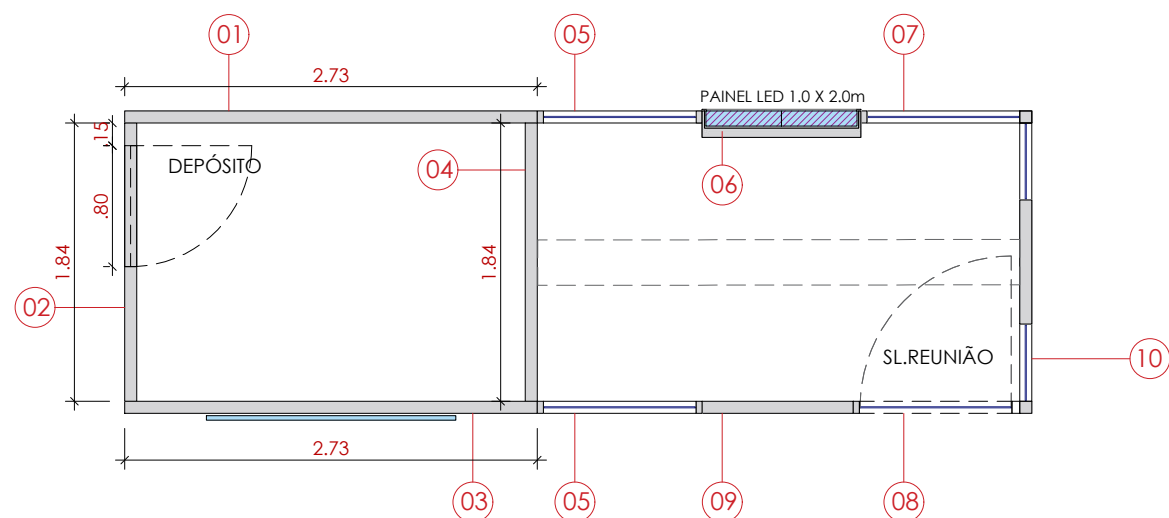


PLANTA
ESC: 1/50

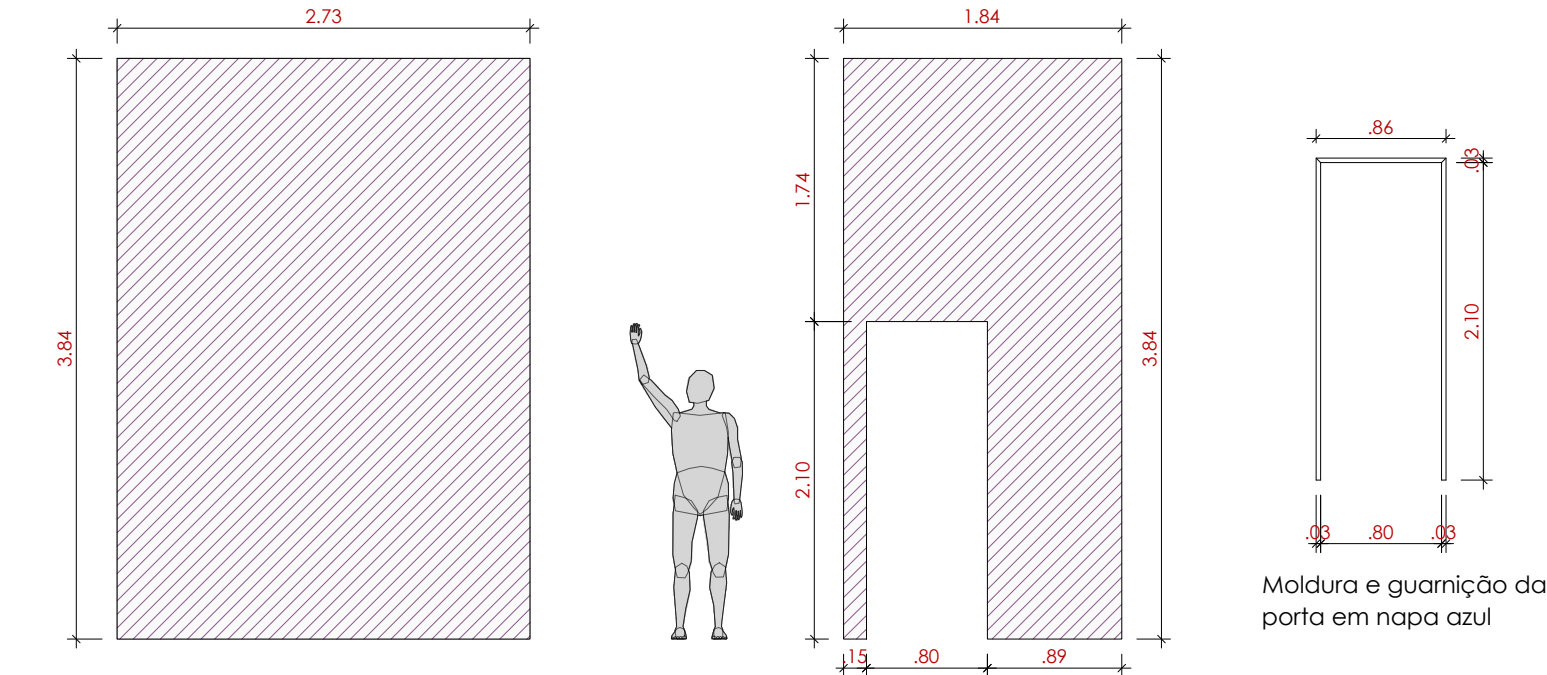


01 Painel
Acabamento em lona impressa (externo)
e napa branca (depósito)
ESC: 1/50


02 Painel
Com porta completa no mesmo acabamento do painel
Acabamento em lona impressa (externo)
e napa branca (depósito)
ESC: 1/50

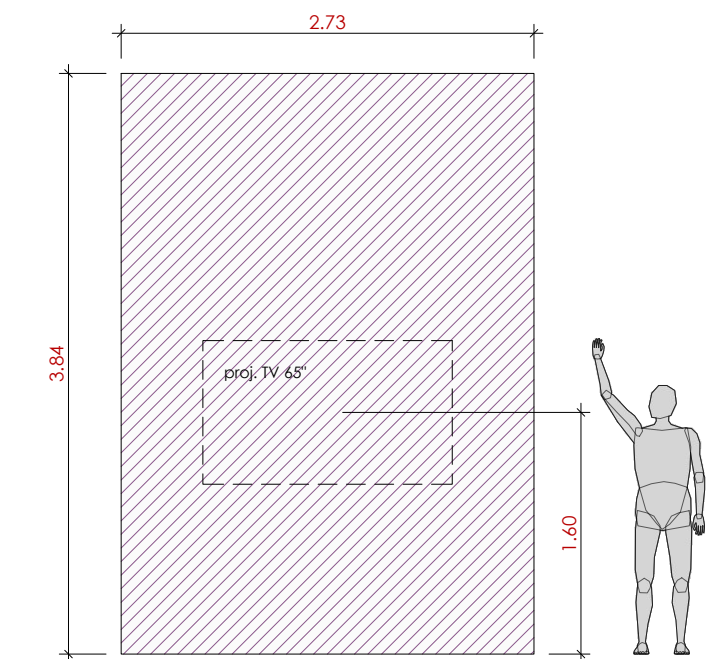


03 Painel
Acabamento em lona impressa (externo)
e napa branca (depósito)
ESC: 1/50

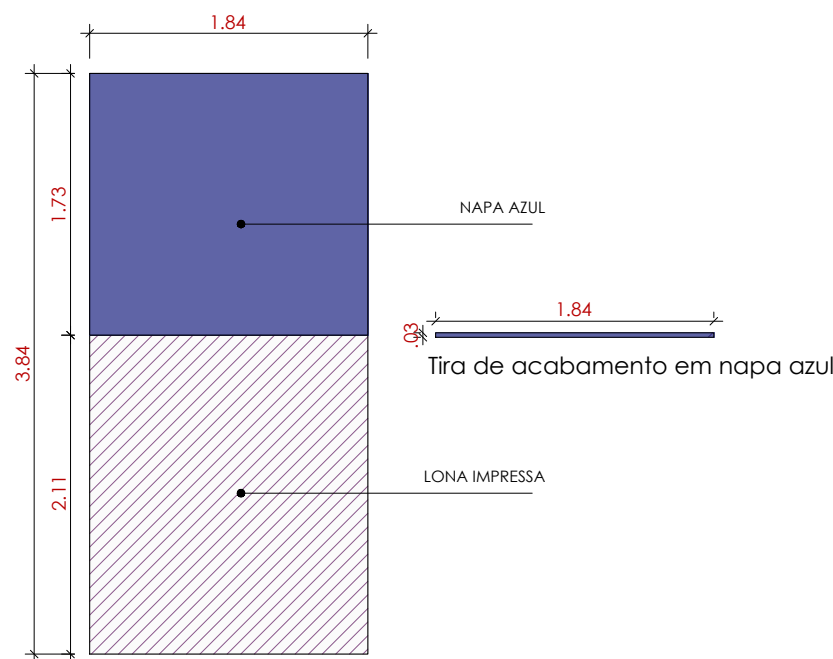

04 Painel
Acabamento em lona impressa (sl reunião inferior)
napa azul (sala de reunião superior)
e napa branca (depósito)
ESC: 1/50

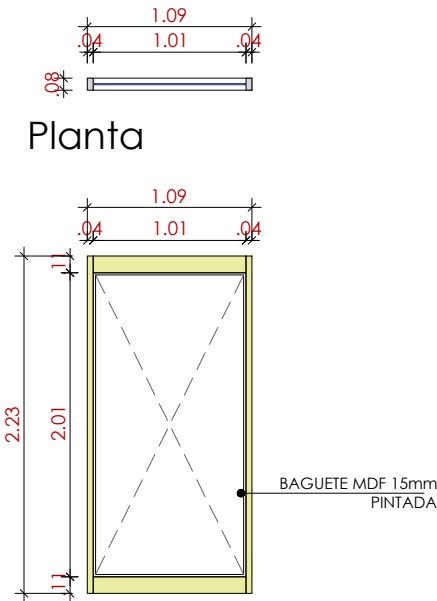


05 Painel caixilho
02 unidades
Acabamento em napa madeirada
Vidro temp.8mm 1.0 x 2.0m(h)
fixado com baguete de mdf de 15mm
ESC: 1/50

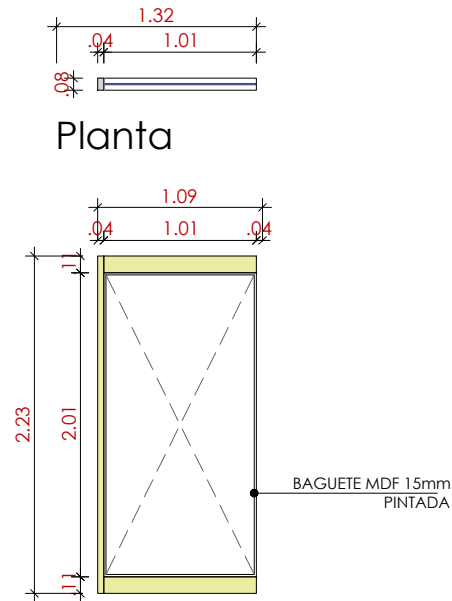


07 Painel caixilho
Acabamento em napa madeirada
Vidro temp.8mm 1.0 x 2.0m(h)
fixado com baguete de mdf de 15mm
ESC: 1/50

DETALHAMENTO DEPÓSITO E SL.DE REUNIÃO

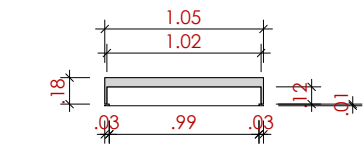


Planta

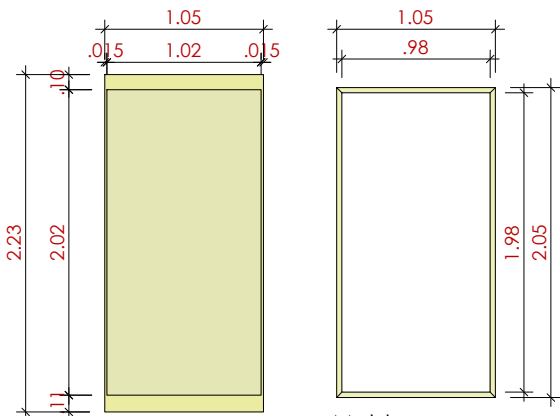


Moldura em napa madeirada


06 Caixa - painel de led
Acabamento em napa madeirada dupla face
Prever moldura em napa madeirada pela frente
ESC: 1/50

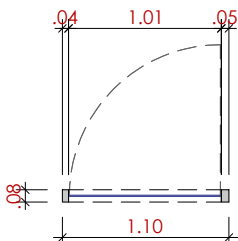


Planta

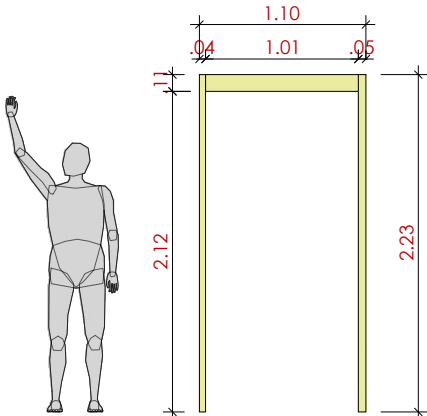


08 Caixilho porta
Acabamento em napa madeirada porta de vidro 8mm completa de 1.00 x 2.10m(h) com puxador de 40cm cromado
ESC: 1/50

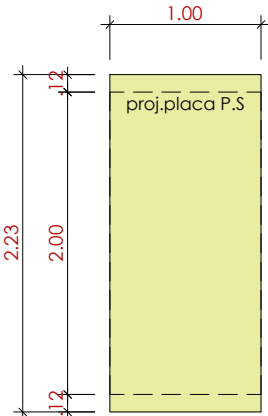


09 Painel
Acabamento em napa madeirada dupla face
Aplicação de placa de p.s adesiv. no lado externo
ESC: 1/50

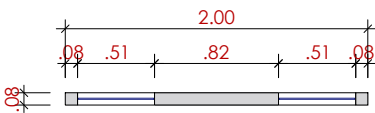


Planta

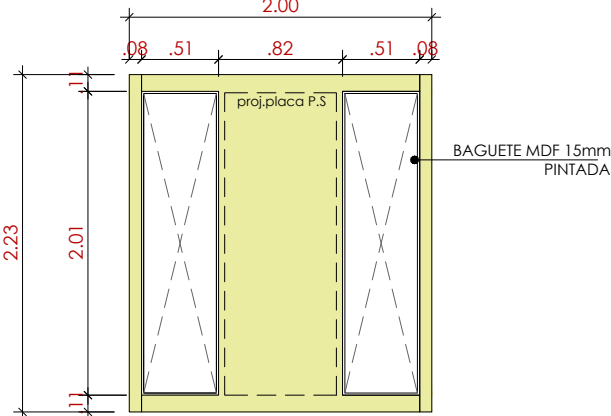


10 Painel caixilho
Acabamento em napa madeirada 02 Vidros temp.8mm 0.5 x 2.0m(h) fixado com baguete de mdf de 15mm
ESC: 1/50

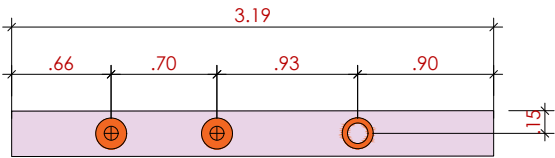

PLANTA FORRO REUNIÃO
ESC: 1/50

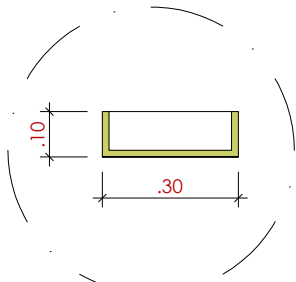


DET.CORTE FORRO
ESC: 1/50

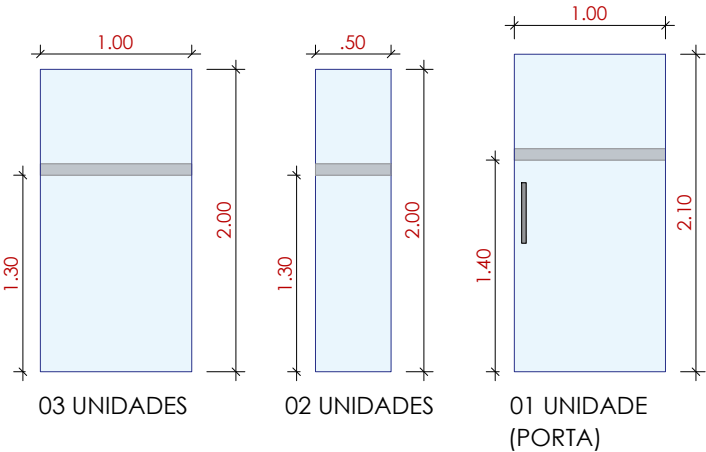

VIDROS
ESC: 1/50

ESTRUTURA METÁLICA - TESTEIRA LED

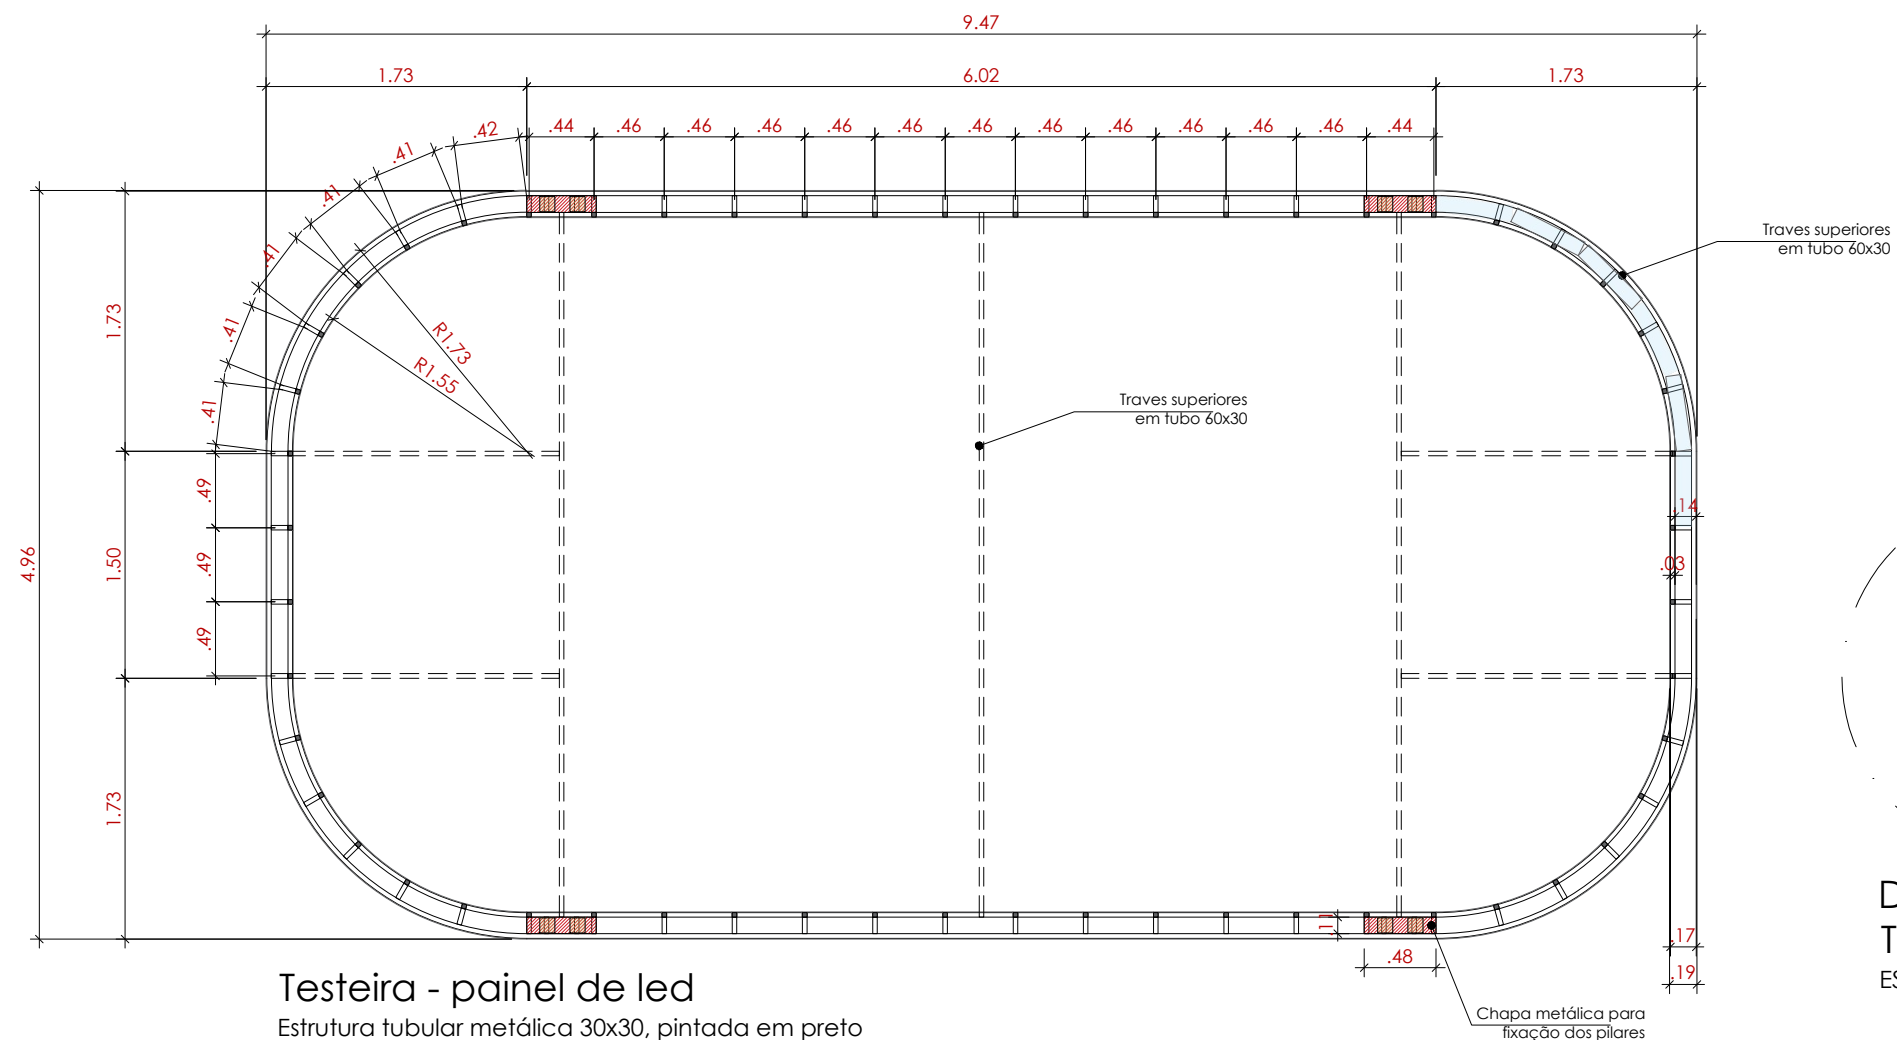

Testeira - painel de led

Estrutura tubular metálica 30x30, pintada em preto

Revestida em mdf com acabamento em napa ou pintura azul.

Prever placa metálica na área dos pilares


Total de 50 PLACAS DE LED DE 0.50 X 0.50m

Obs.: 1. Verificar com fornecedor do led espessura da placa

2. Projeto sujeito a aprovação após cálculo estrutural dos elementos


2.7. Melhorar o estado de conservação das estruturas existentes, realizado por engenheiro especializado. Caso necessidade de aumentar as vigas tem sobra para cima (pé direito máximo da feira é de 5.5m)

ESC: 1/50

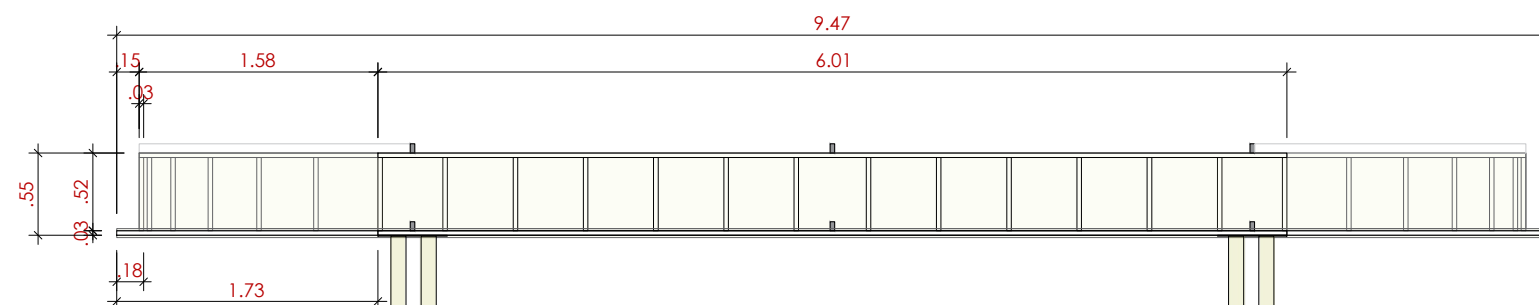


Vista frontal e posterior

ESC: 1/50

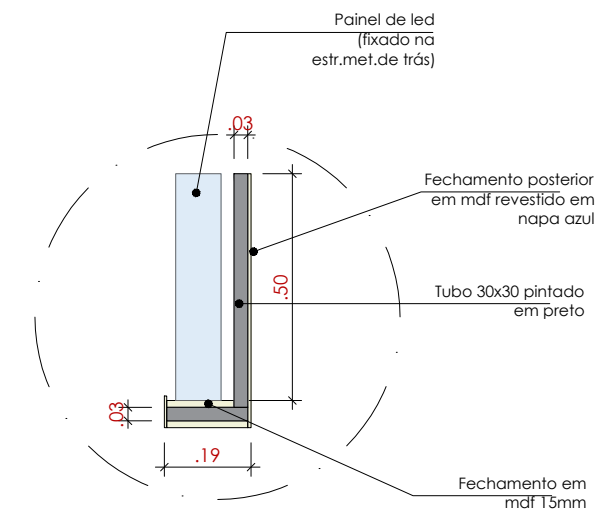


DET.CORTE
TETSEIRA LED

ESC: 1/50

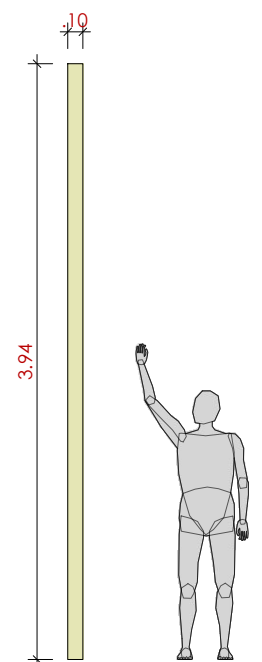

Pilar



Tubo metálico 100x100
pintado em bege no mesmo
tom do MDF madeirado do piso
ou revestido em chapa MDF
4mm madeirado
08 unidades
ESC: 1/50

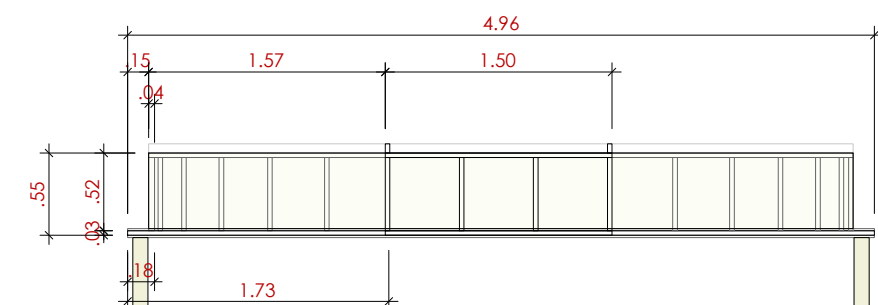

Vista Lateralis


ESC: 1/50

PILAR E FORRO - ESTRUTURA MENOR INFERIOR

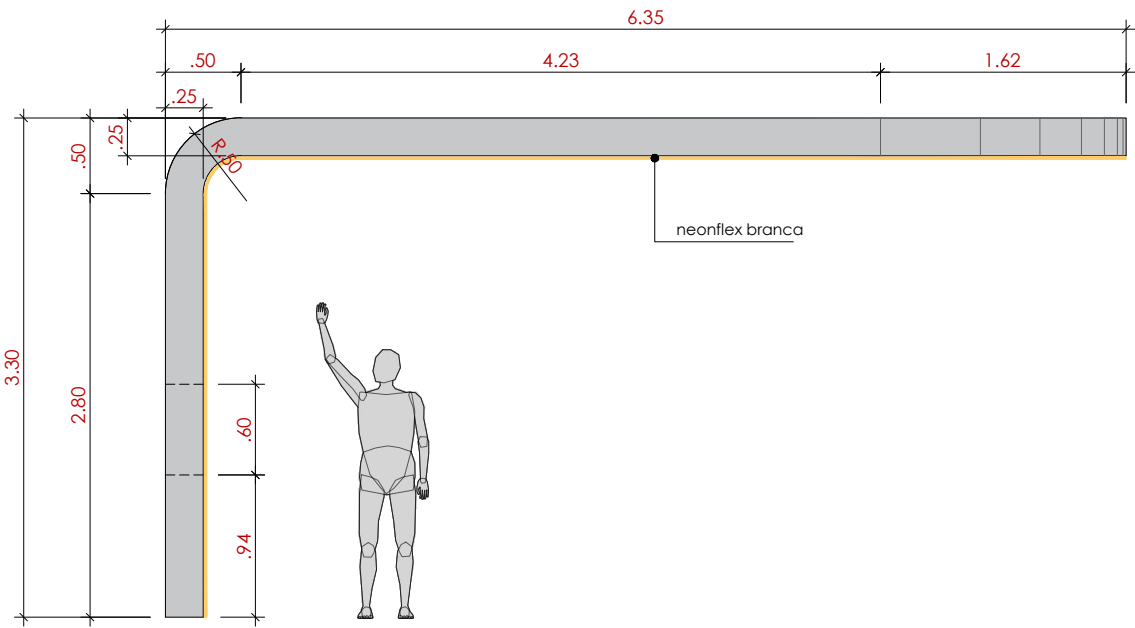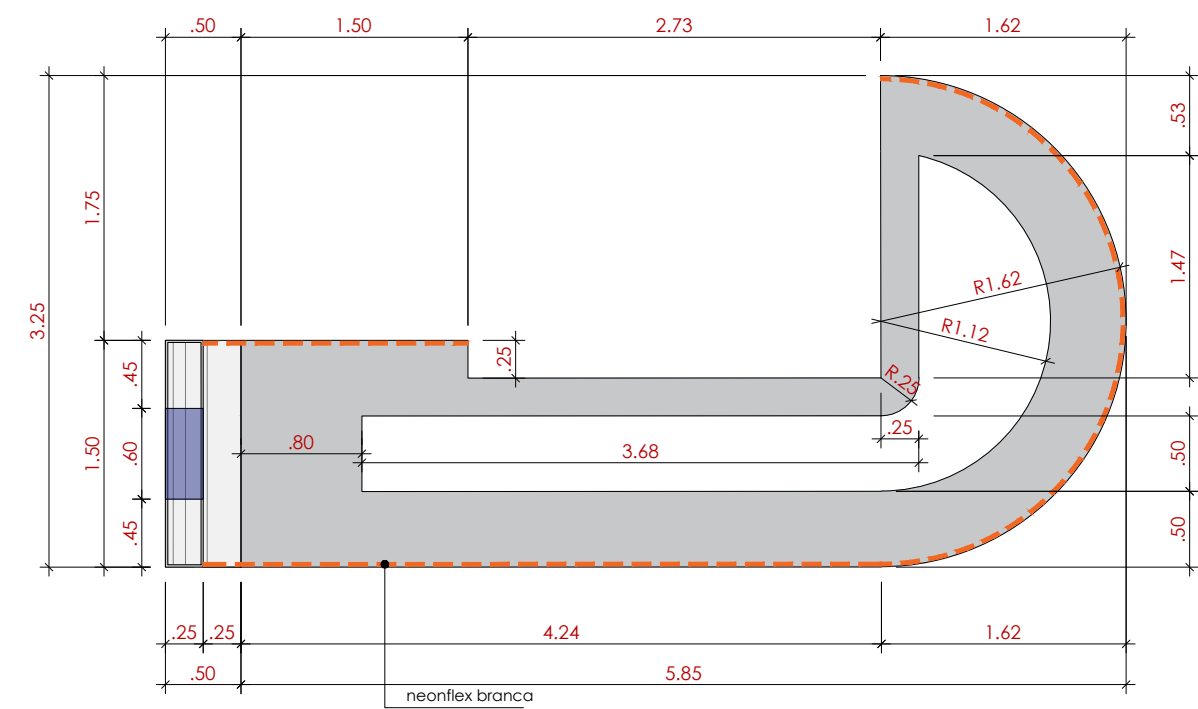


VISTA LATERAL
ESC: 1/50

PLANTA
PILAR E FORRO - ESTRUTURA INFERIOR
Pilar em mdf com acabamento em pintura ou napa branca.
Pilar com janela circular, revestida internamente em napa ou pintura azul
Forro em mdf com acabamento em pintura ou napa branca. Prever estrutura metálica interna, para sustentação da peça.
Forro fixado nas paredes do depósito e com ontsos suspensos por cabo de aço na estrutura metálica da testeira de led
Obs.: Projeto sujeito a aprovação após cálculo estrutural dos elementos estruturais, realizado por engenheiro especializado. Caso necessidade de aumentar as vigas tem sobra para cima (pé direito máximo da feira é de 5.5m)
ESC: 1/50

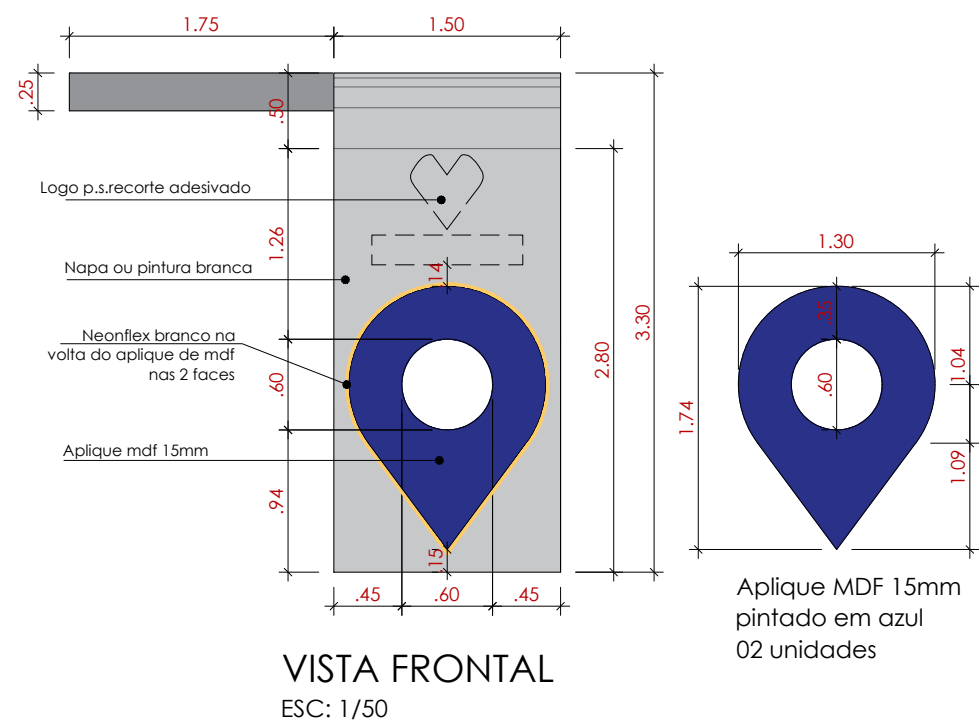


VISTA FRONTAL
ESC: 1/50

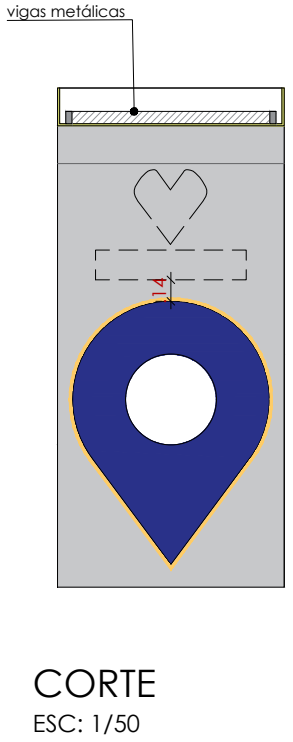


CORTE
ESC: 1/50

PILAR E FORRO - ESTRUTURA MAIOR SUPERIOR


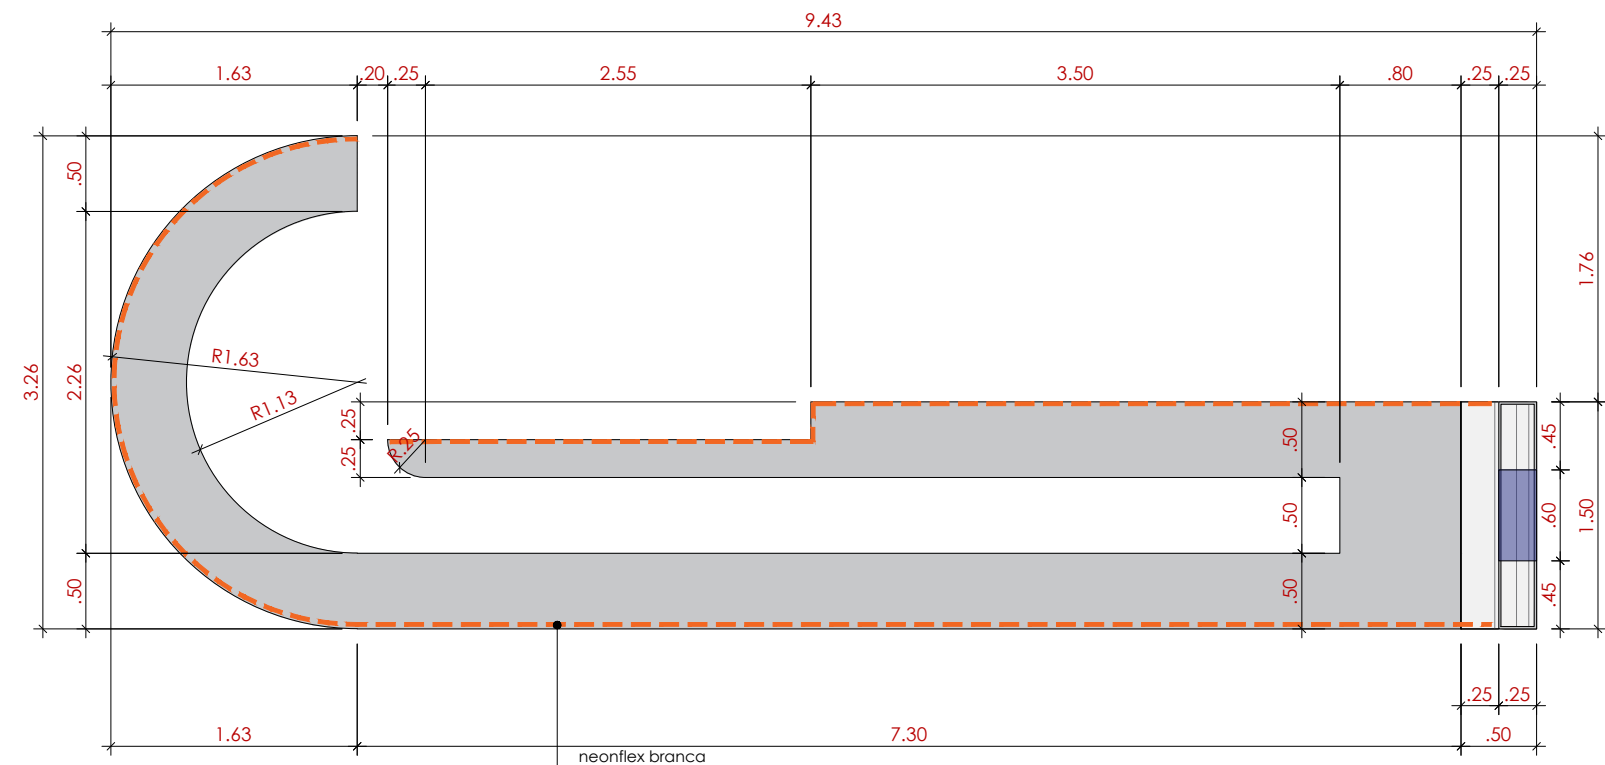


PLANTA
PILAR E FORRO - ESTRUTURA SUPERIOR


Pilar em mdf com acabamento em pintura ou napa branca.
Pilar com janela circular, revestida internamente em napa ou pintura azul
Forro em mdf com acabamento em pintura ou napa branca. Prever estrutura metálica interna, para sustentação da peça.
Forro fixado nas paredes do depósito e com ontsos suspensos por cabo de aço na estrutura metálica da testeira de led
Obs.: Projeto sujeito a aprovação após cálculo estrutural dos elementos estruturais, realizado por engenheiro especializado. Caso necessidade de aumentar as vigas tem sobra para cima (pé direito máximo da feira é de 5.5m)
ESC: 1/50

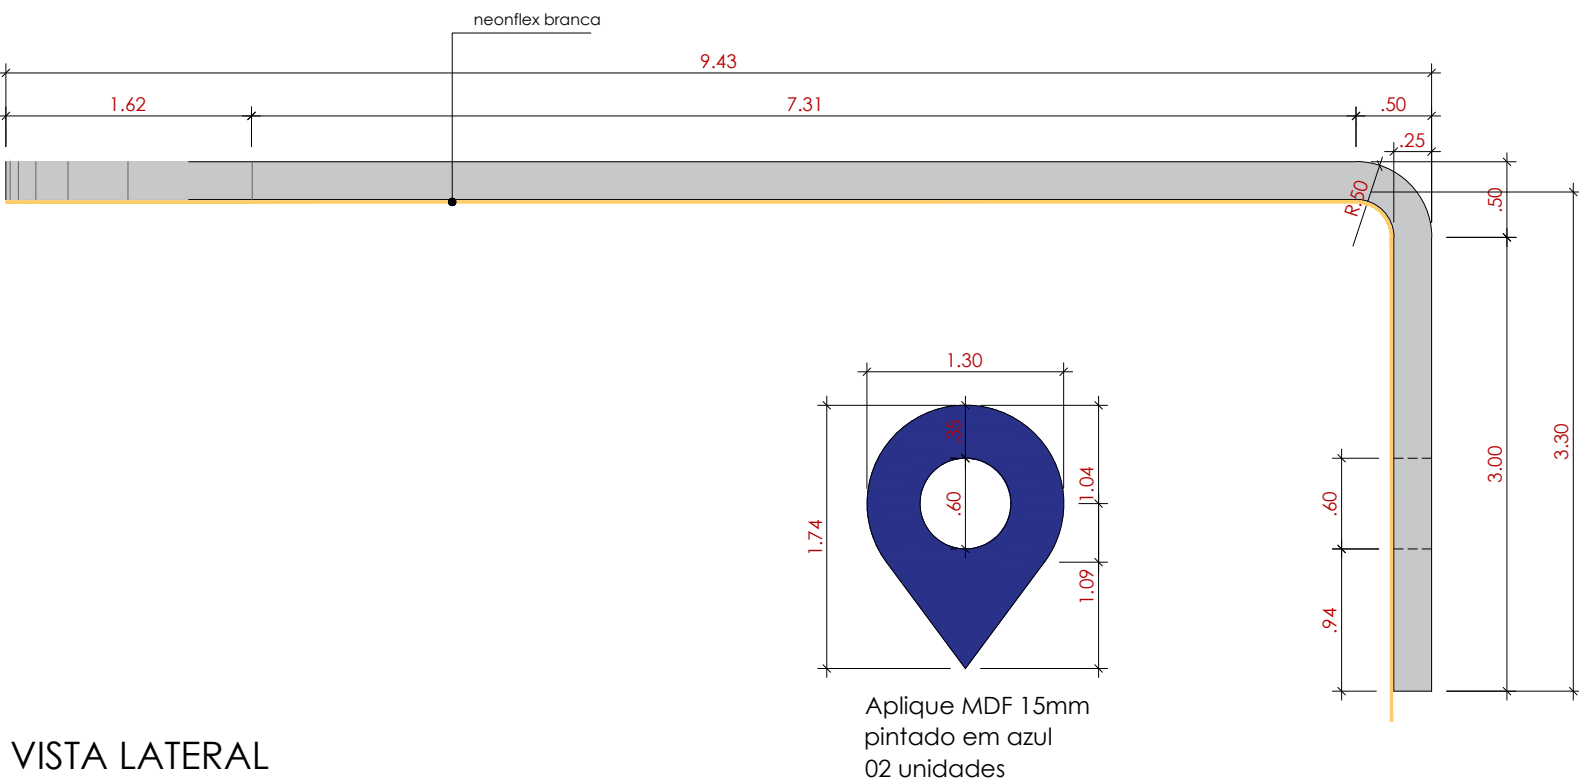

VISTA LATERAL
ESC: 1/50

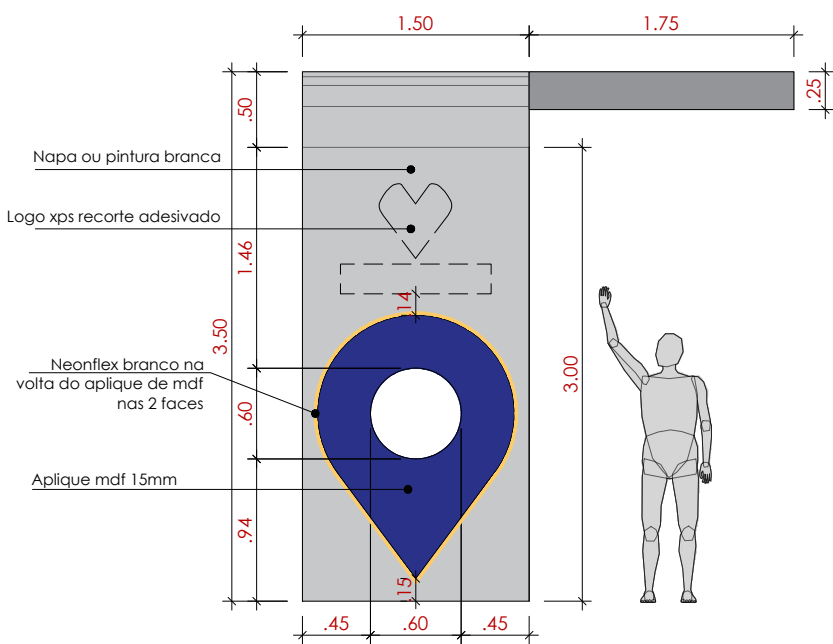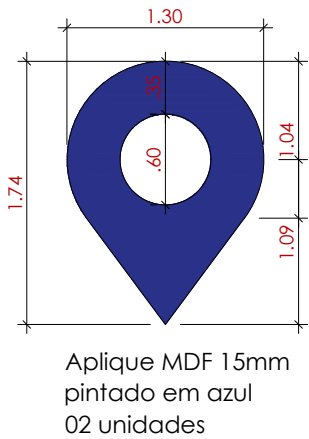


VISTA FRONTAL
ESC: 1/50

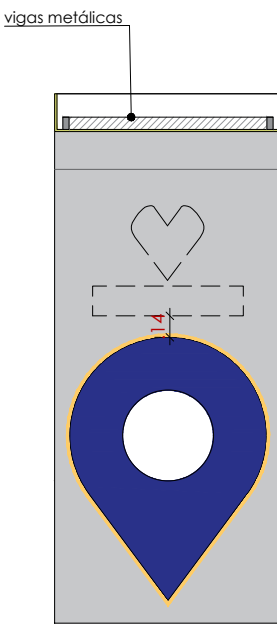


CORTE
ESC: 1/50


MOBILIÁRIOS

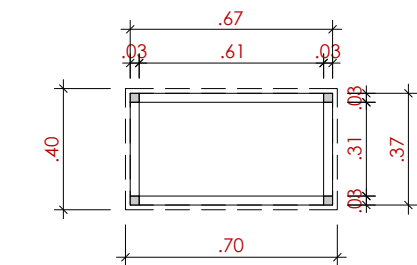


K PLANTA BAIXA
APARADOR
Base em estrutura met.30x30 pintada em branco
e tampo em mdf madeirado claro
01 UNIDADE
ESC: 1/25

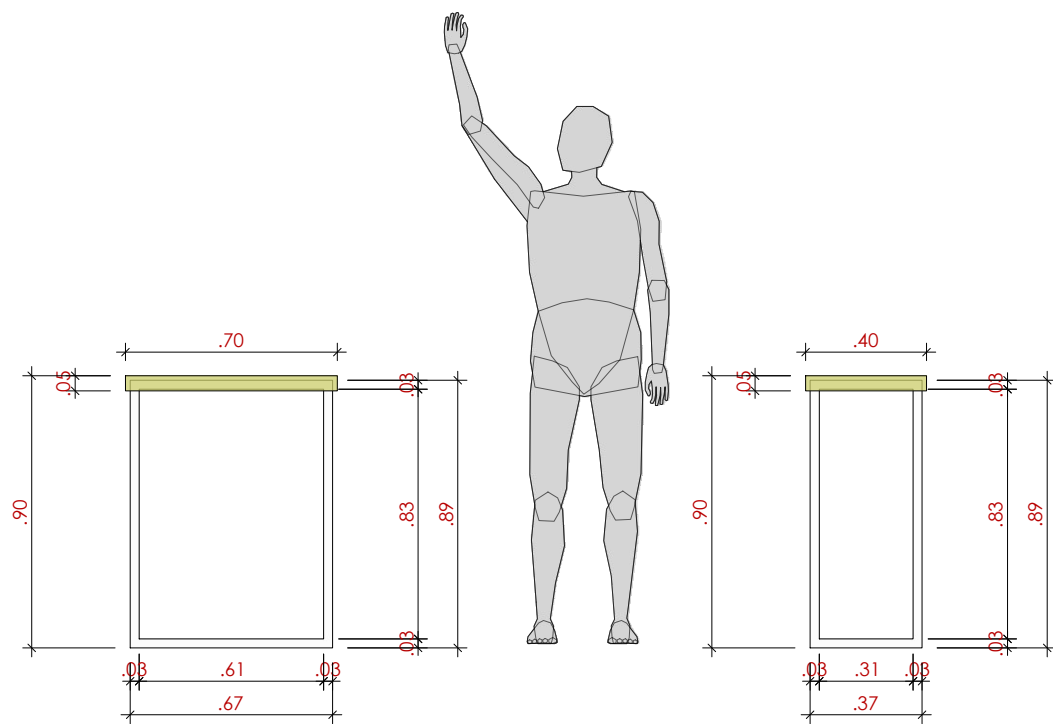


VISTA FRONTAL
ESC: 1/25

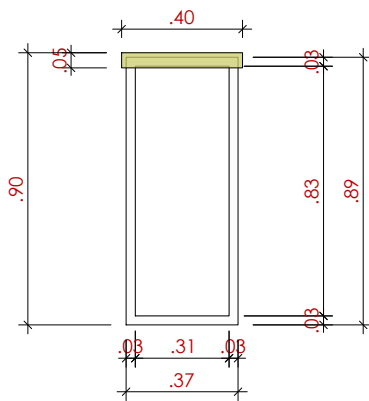


VISTA FRONTAL
ESC: 1/25

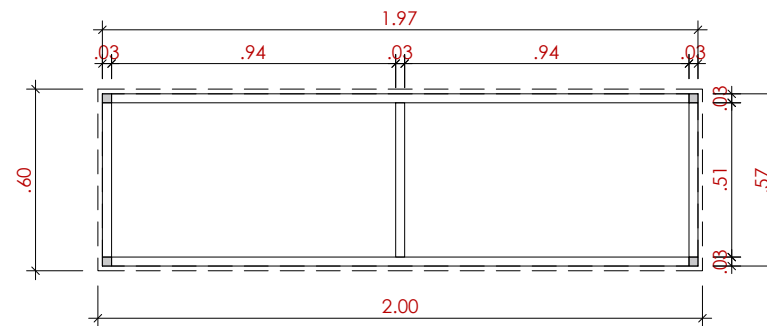


O PLANTA BAIXA
MESA DE REUNIÃO
Base em estrutura met.30x30 pintada em branco
e tampo em mdf madeirado claro
01 UNIDADE
ESC: 1/25

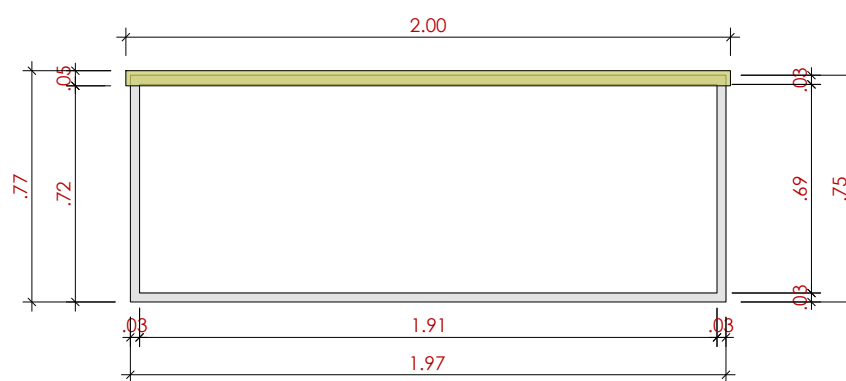

VISTA FRONTAL
ESC: 1/25

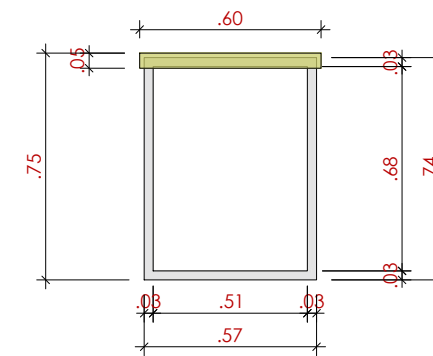


VISTA FRONTAL
ESC: 1/25

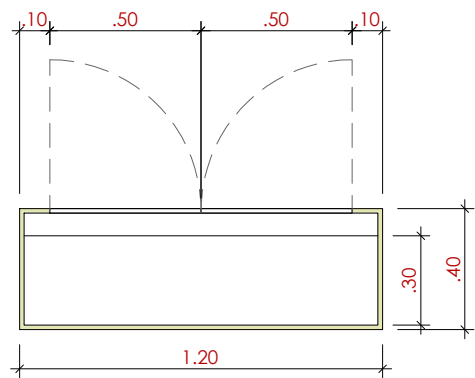



L

PLANTA BAIXA
BALCÃO


Base em mdf madeirado claro
e rodapé em pintura azul
Com portas chaveadas e uma
prateleira interna
Aplicação de logo em p.s.recorte
adesivado.
02 UNIDADES
ESC: 1/25

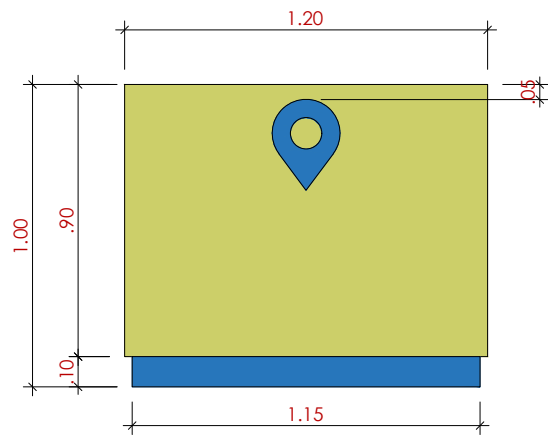

VISTA FRONTAL
ESC: 1/25

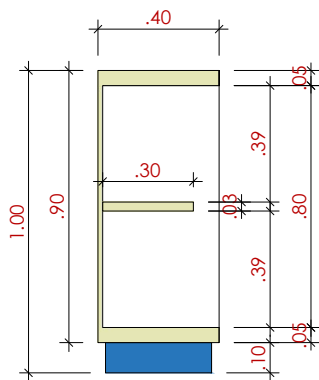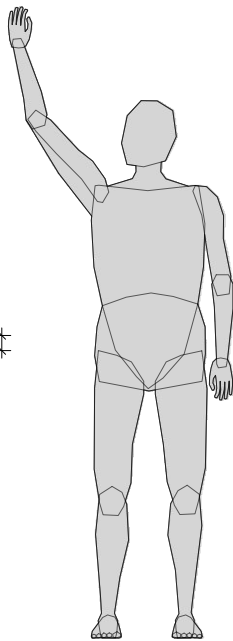


CORTE LATERAL
ESC: 1/25

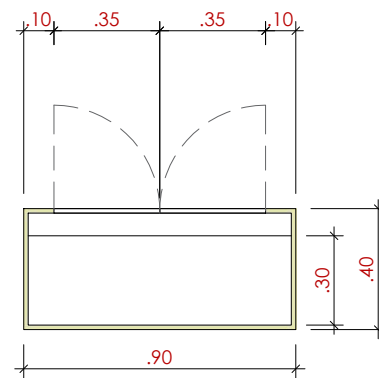



M

PLANTA BAIXA
BALCÃO

Base em mdf madeirado
claro
e rodapé em pintura azul
Com portas chaveadas e
uma
prateleira interna
Aplicação de logo em
p.s.recorte
adesivado.
02 UNIDADES
ESC: 1/25

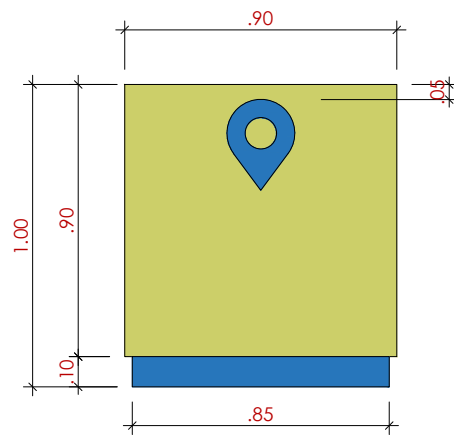


VISTA FRONTAL
ESC: 1/25

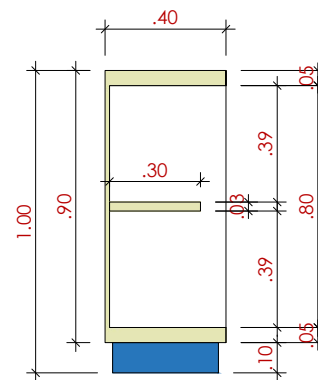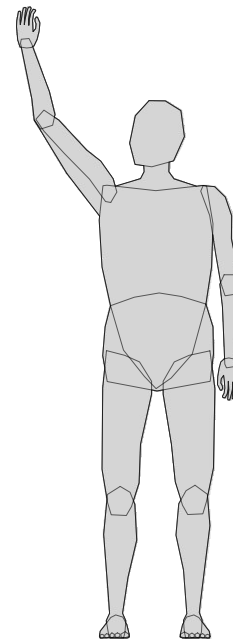


CORTE LATERAL
ESC: 1/25

MOBILIÁRIOS

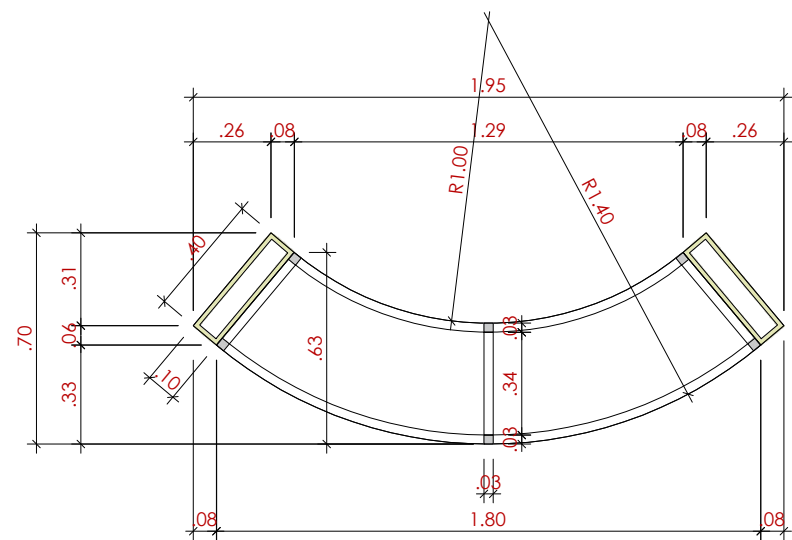


PLANTA BAIXA
BANCO

Base em tubo metálico 30x30 pintado em branco
Assento em chapa de mdf laminado madeirado
Laterais em mdf na cor banca com 2 tomadas embutidas e cada lado
03 UNIDADES
ESC: 1/25

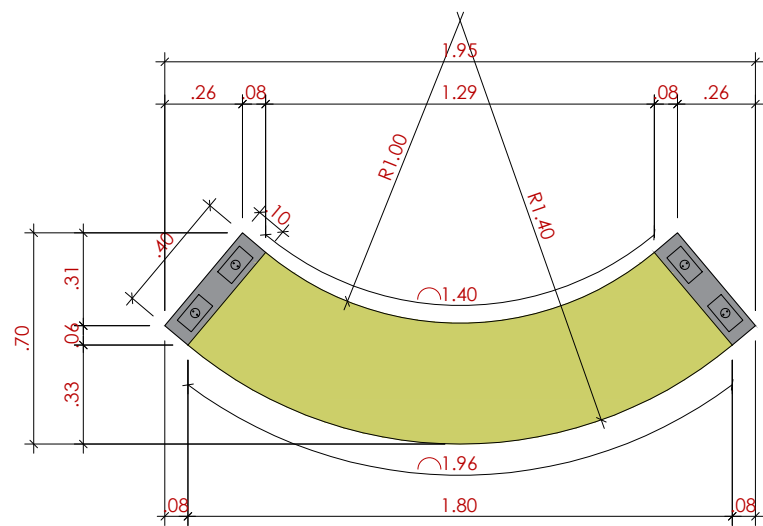


PLANTA TOPO
ESC: 1/25

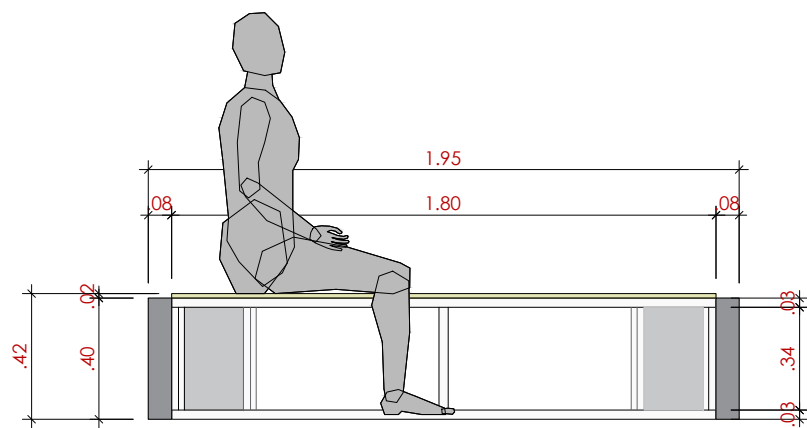


VISTA POSTERIOR
ESC: 1/25


CADERNO DE ARTES

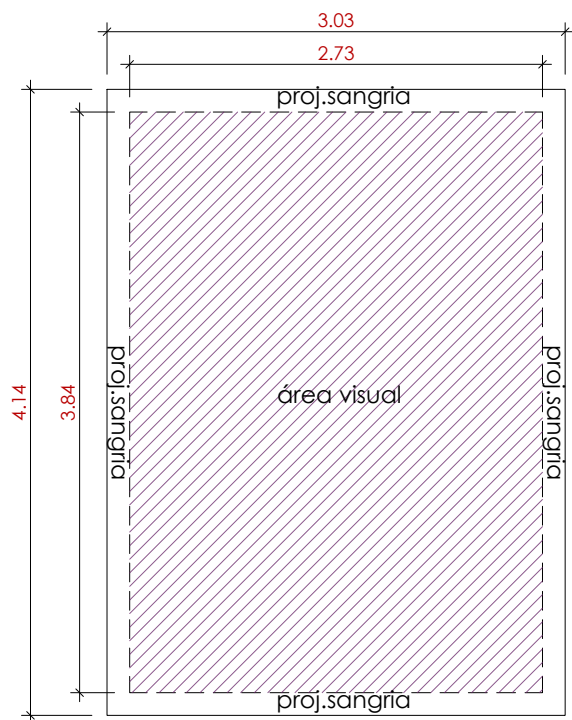


01 LONA IMPRESSA
01 UNIDADE
ESC: 1/50

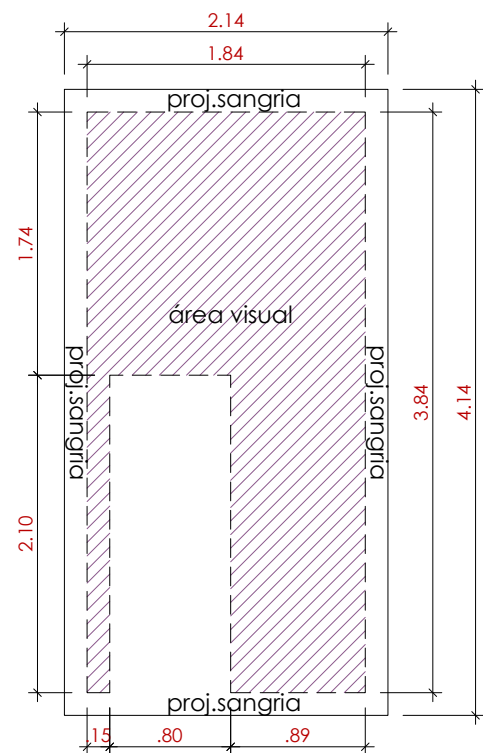


02 LONA IMPRESSA
01 UNIDADE
ESC: 1/50

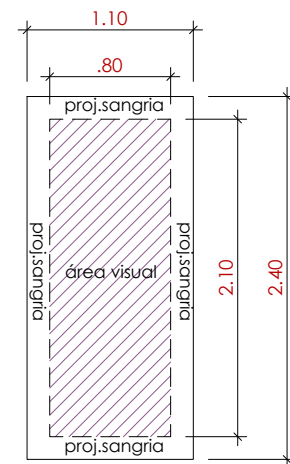


02 LONA IMPRESSA
(porta)
01 UNIDADE
ESC: 1/50

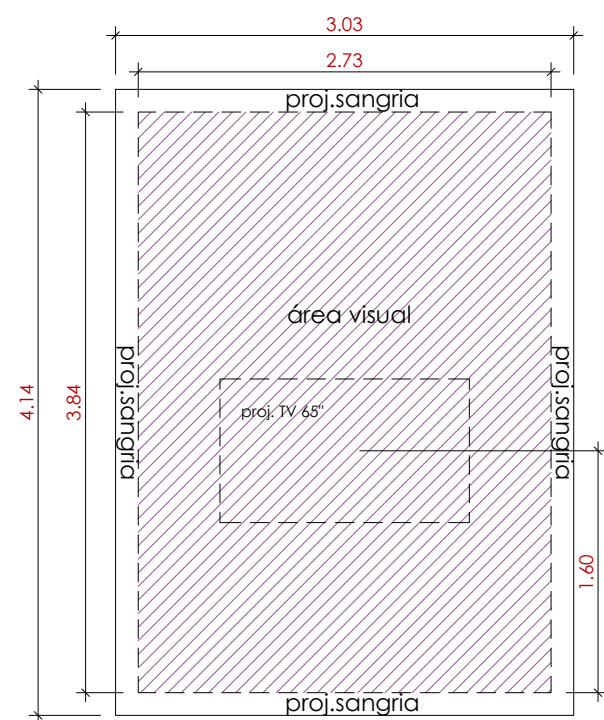


03 LONA IMPRESSA
01 UNIDADE
ESC: 1/50

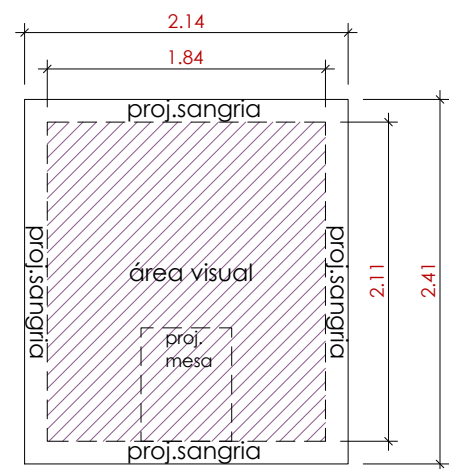


04 LONA IMPRESSA
01 UNIDADE
ESC: 1/50

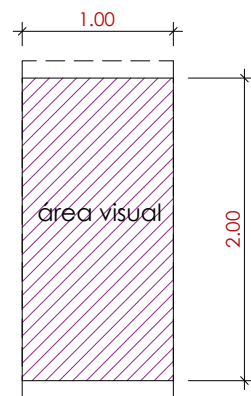


09 P.S ADESIVADO
PLACA P.S.3mm ADESIVADA
01 UNIDADE
ESC: 1/50

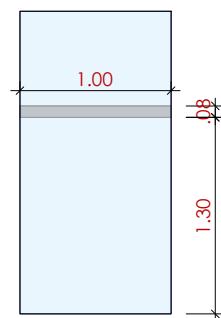


Adesivo jateado vidros
04 UNIDADES
ESC: 1/50

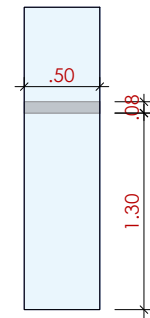


Adesivo jateado vidros
02 UNIDADES
ESC: 1/50

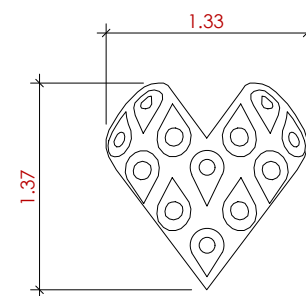


Acrílico 5mm
Chapa acrílico cristal 5mm
recortada com apliques em xps 2.5mm
adesivados
ou mdf 15mm pintados
01 UNIDADE
ESC: 1/50

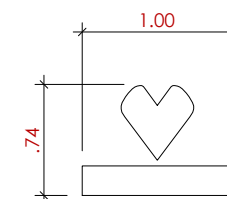

xps 2.5 mm
xps 2.5mm recorte adesivado
04 UNIDADES (pilares)
ESC: 1/50

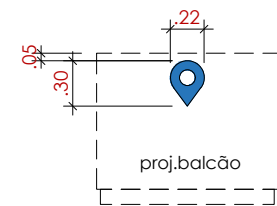

p.s.2mm
P.s.2mm recorte adesivado
02 UNIDADES
ESC: 1/50

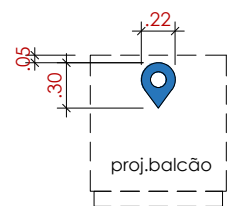

p.s.2mm
P.s.2mm recorte adesivado
01 UNIDADE
ESC: 1/50